# PÁTIO DA ESTAÇÃO DE MARÍTIMA
## —RFFSA—

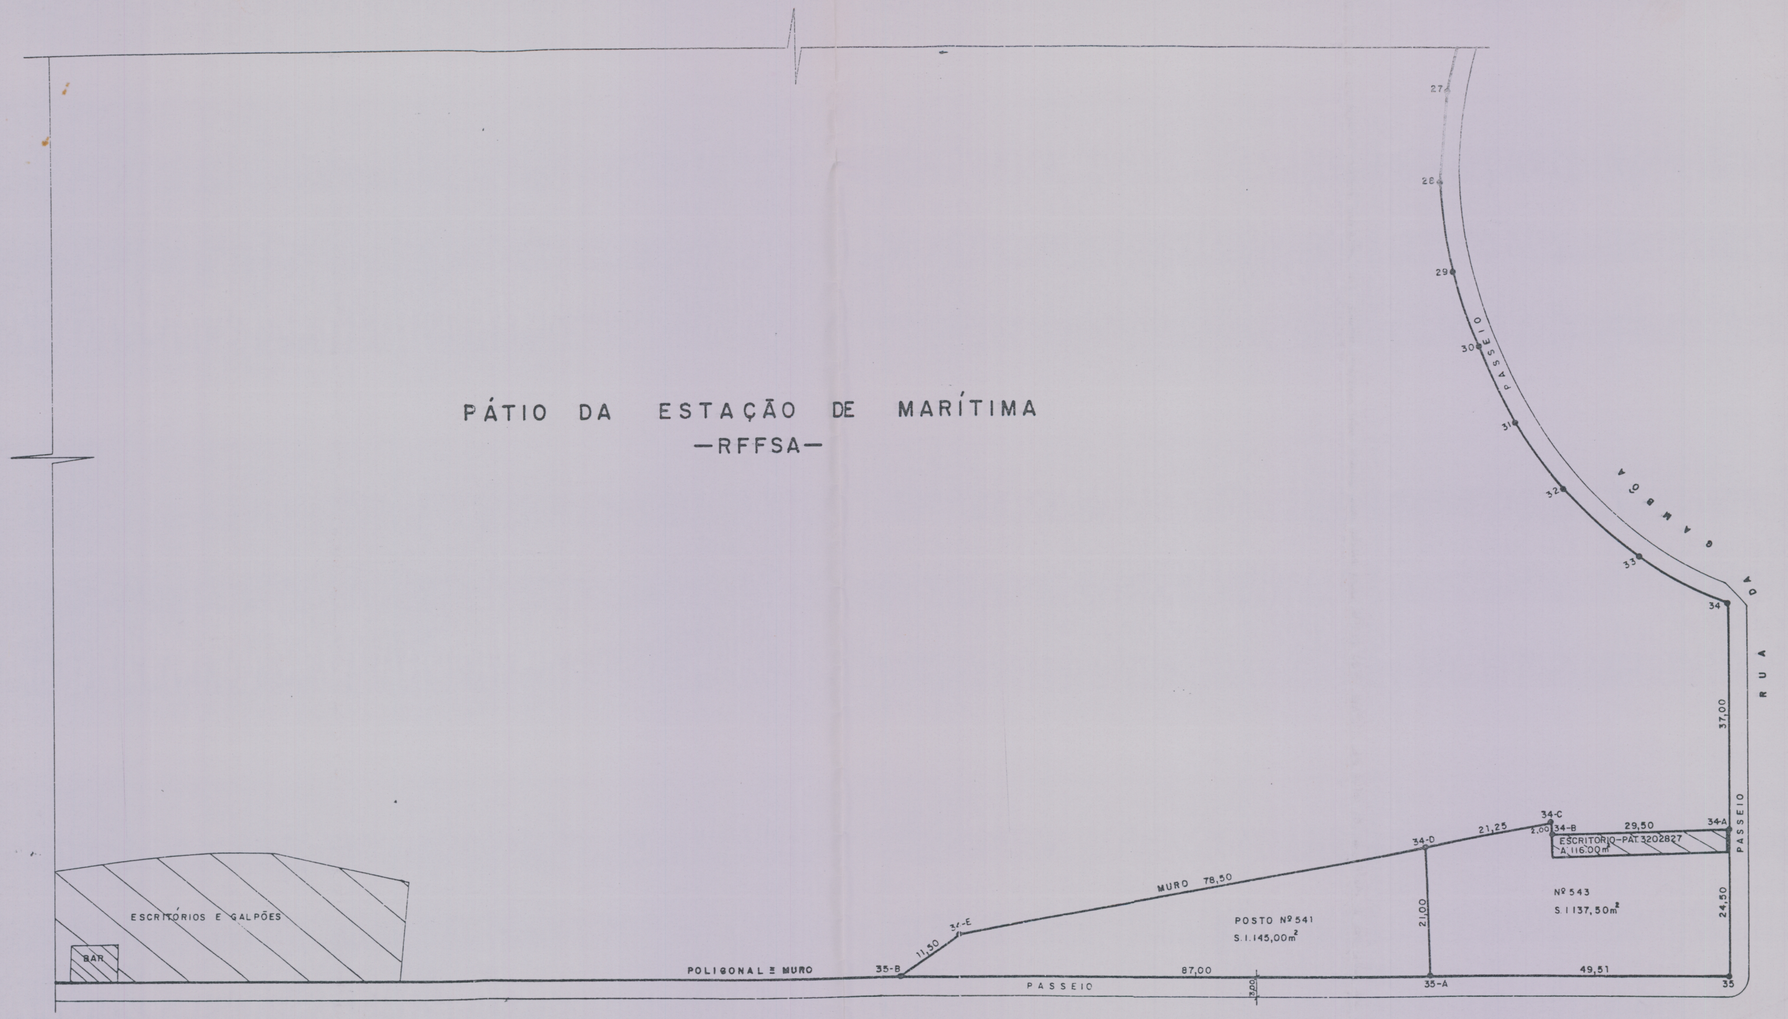


A V. RODRIGUES ALVES

OBS. REPRESENTAÇÃO DE PARTE DA PLANTA Nº 24/DEPAT-3/91-POLIGONAL DO FECHAMENTO DO PÁTIO DA ESTAÇÃO MARÍTIMA.

RFFSA
SUPAT

Departamento de Cadastro e Regularização de Imóveis.

TÍTULO: IMÓVEIS DA RFFSA SITUADOS NA AV. RODRIGUES ALVES Nºs 541 e 543 (SANTO CRISTO — RJ.)

NESTA PRANCHA: PLANTA DE SITUAÇÃO

| LEVANTAMENTO: | ESCALA: 1:500 | VISTO | PLANTA Nº 33 |
|---|---|---|---|
| | DATA: | | |
| | DESENHO: DANIEL | | DECRI/00 |