PÁTIO DA ESTAÇÃO DE MARÍTIMA
—RFFSA—

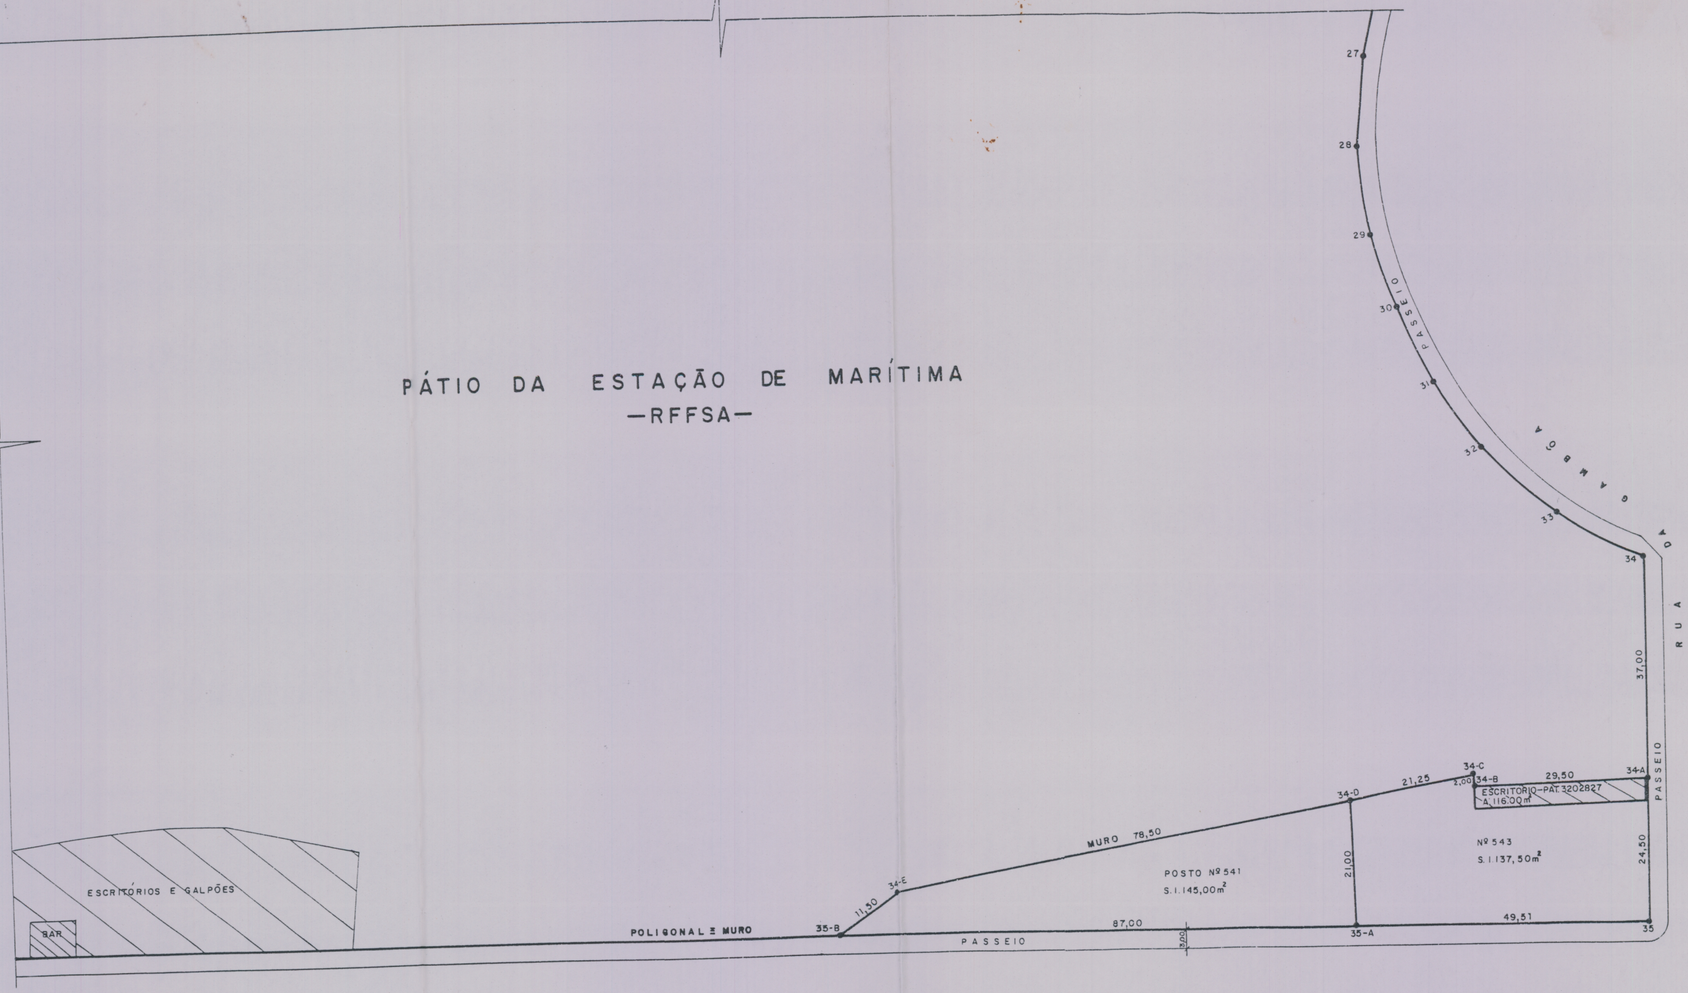

OBS. REPRESENTAÇÃO DE PARTE DA PLANTA Nº 24/DEPAT-3/91-POLIGONAL DO FECHAMENTO DO PÁTIO DA ESTAÇÃO MARÍTIMA.

RFFSA
SUPAT

Departamento de Cadastro e Regularização de Imóveis.

TÍTULO: IMÓVEIS DA RFFSA SITUADOS NA AV. RODRIGUES ALVES Nºs 541 e 543 (SANTO CRISTO — RJ.)

NESTA PRANCHA: PLANTA DE SITUAÇÃO

PLANTA Nº 33

LEVANTAMENTO:

ESCALA: 1:500
DATA: / /
DESENHO: DANIEL

VISTO

DECRI/00