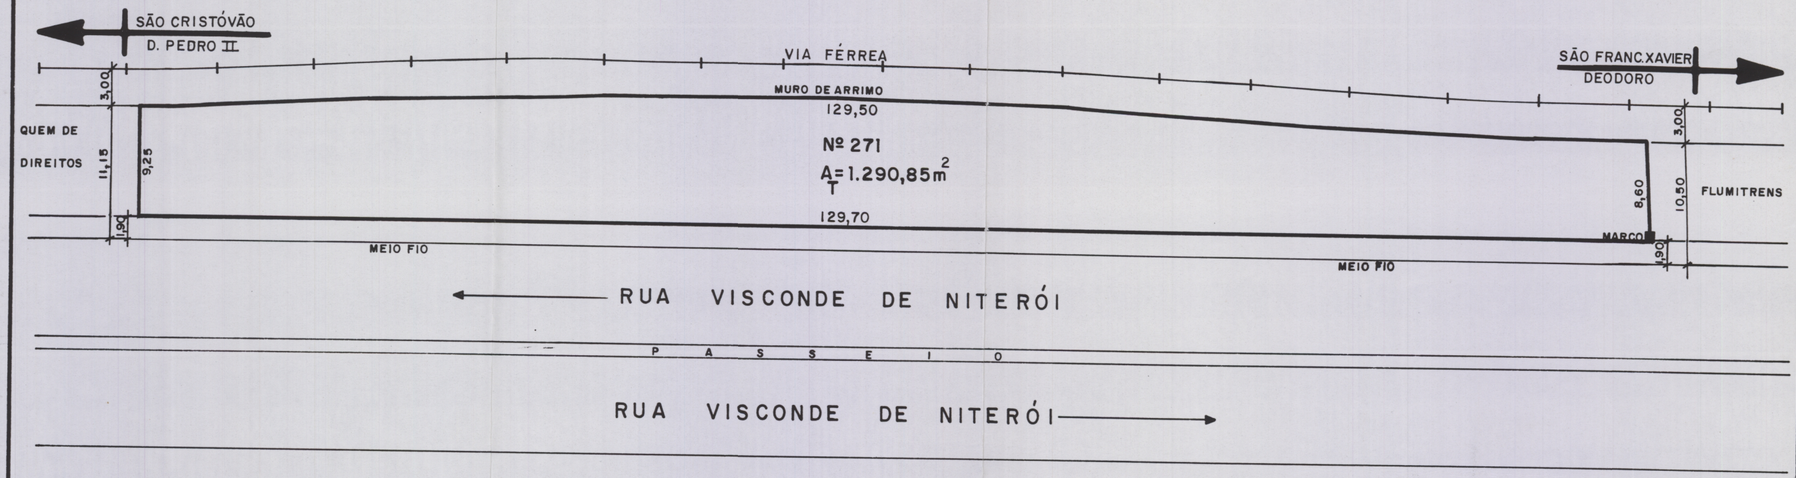

OBS. APESAR DA DISTÂNCIA INDICADA, O IMÓVEL PODE SER CONSIDERADO COMO FORA DA FAIXA MÍNIMA DESTINADA A SEGURANÇA DO TRÁFEGO FERROVIÁRIO.

RFFSA
COIRE

Coordenadoria de Alienação de Imóveis Residenciais

TÍTULO: IMÓVEL DA RFFSA SITUADO NA RUA VISCONDE DE NITERÓI Nº 271 (MANGUEIRA – RJ)

NESTA PRANCHA: PLANTA DE SITUAÇÃO

LEVANTAMENTO: DANIEL
BETY
MIGUEL

ESCALA: 1:400
DATA:
DESENHO: DANIEL

VISTO:

PLANTA Nº 11
COIRE/01