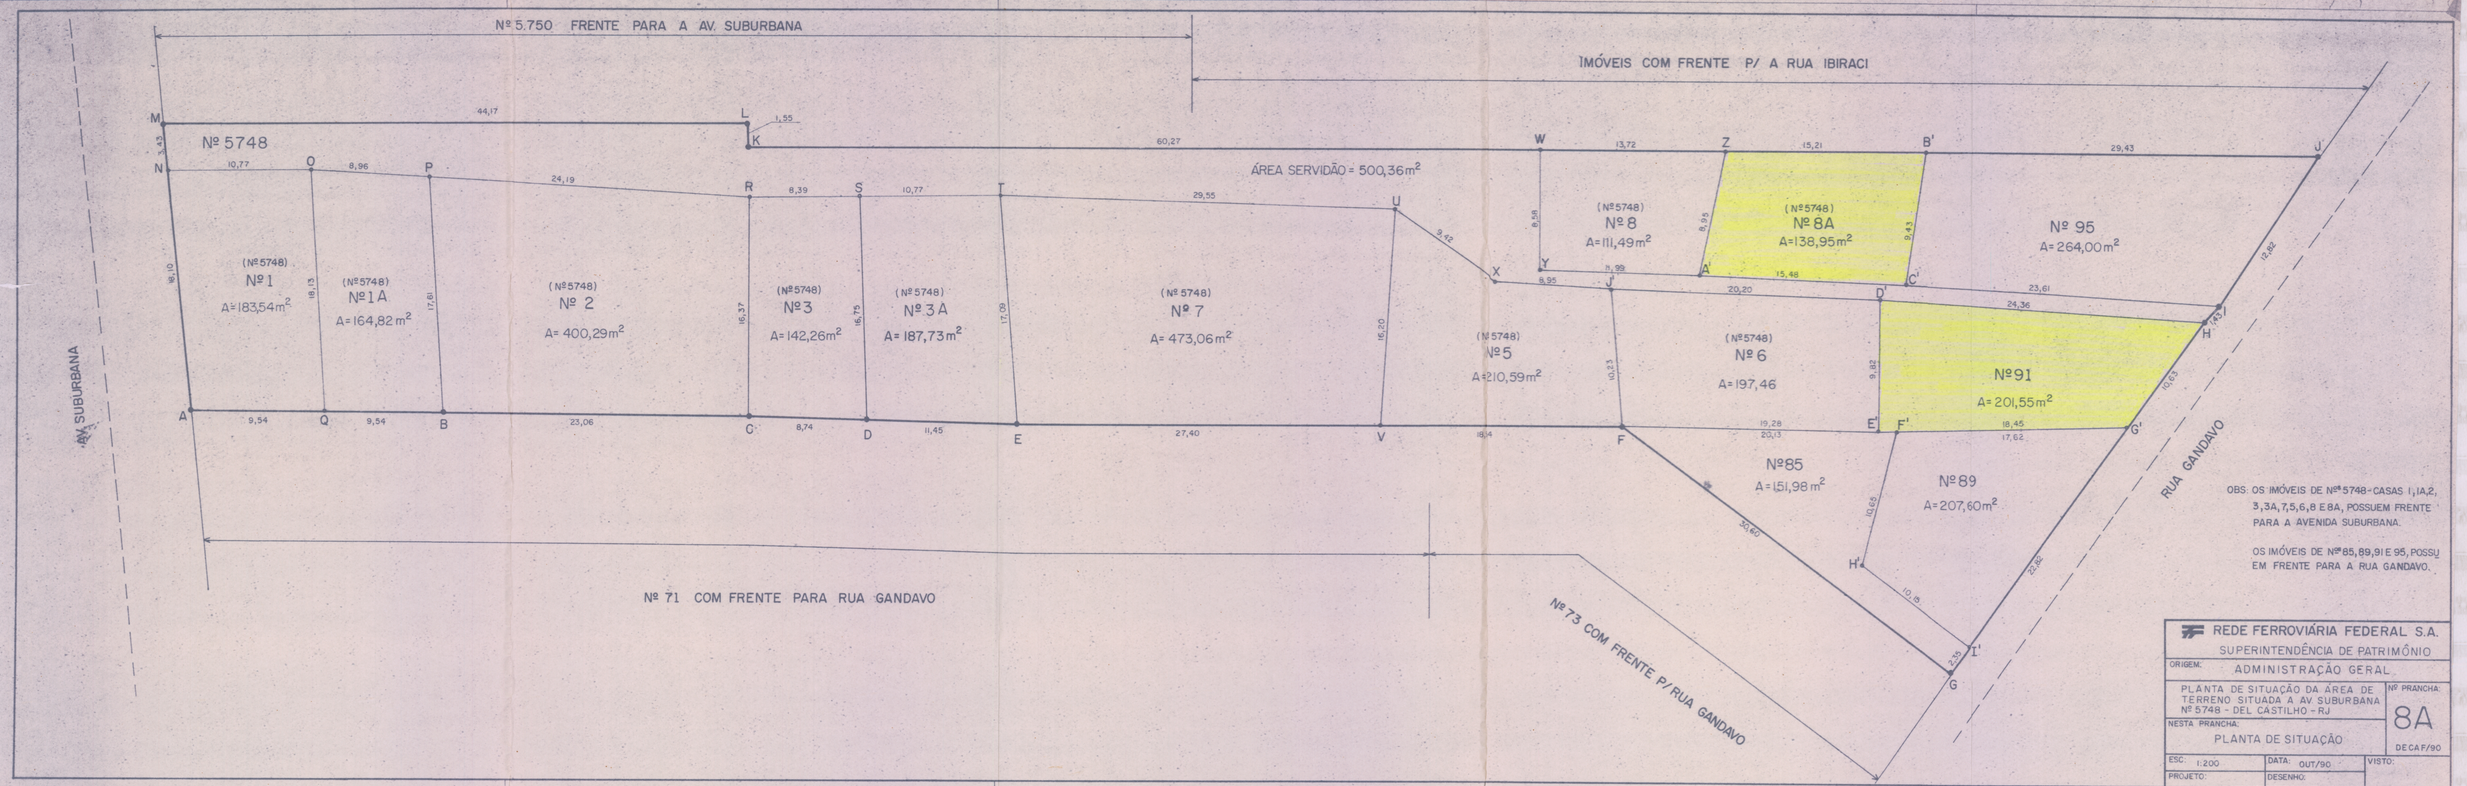
Nº 5.750 FRENTE PARA A AV. SUBURBANA
IMÓVEIS COM FRENTE P/ A RUA IBIRACI
AV. SUBURBANA
Nº 5748
(Nº5748) Nº1 A=183,54m²
(Nº5748) Nº1A A=164,82m²
(Nº5748) Nº 2 A= 400,29m²
(Nº5748) Nº3 A=142,26m²
(Nº5748) Nº3A A= 187,73m²
(Nº5748) Nº 7 A= 473,06m²
(Nº5748) Nº5 A=210,59m²
(Nº5748) Nº6 A=197,46
(Nº5748) Nº 8 A=111,49m²
(Nº5748) Nº 8A A=138,95m²
Nº 95 A=264,00m²
Nº91 A=201,55m²
Nº85 A=151,98m²
Nº89 A=207,60m²
ÁREA SERVIDÃO = 500,36m²
Nº 71 COM FRENTE PARA RUA GANDAVO
Nº 73 COM FRENTE P/ RUA GANDAVO
RUA GANDAVO
OBS: OS IMÓVEIS DE Nºs 5748 - CASAS 1, 1A, 2, 3, 3A, 7, 5, 6, 8 E 8A, POSSUEM FRENTE PARA A AVENIDA SUBURBANA.
OS IMÓVEIS DE Nºs 85, 89, 91 E 95, POSSUEM FRENTE PARA A RUA GANDAVO.
REDE FERROVIÁRIA FEDERAL S.A.
SUPERINTENDÊNCIA DE PATRIMÔNIO
ORIGEM: ADMINISTRAÇÃO GERAL
PLANTA DE SITUAÇÃO DA ÁREA DE TERRENO SITUADA A AV SUBURBANA Nº 5748 - DEL CASTILHO - RJ
Nº PRANCHA 8A
NESTA PRANCHA: PLANTA DE SITUAÇÃO
DECAF/90
ESC. 1:200
DATA: OUT/90
VISTO:
PROJETO:
DESENHO: