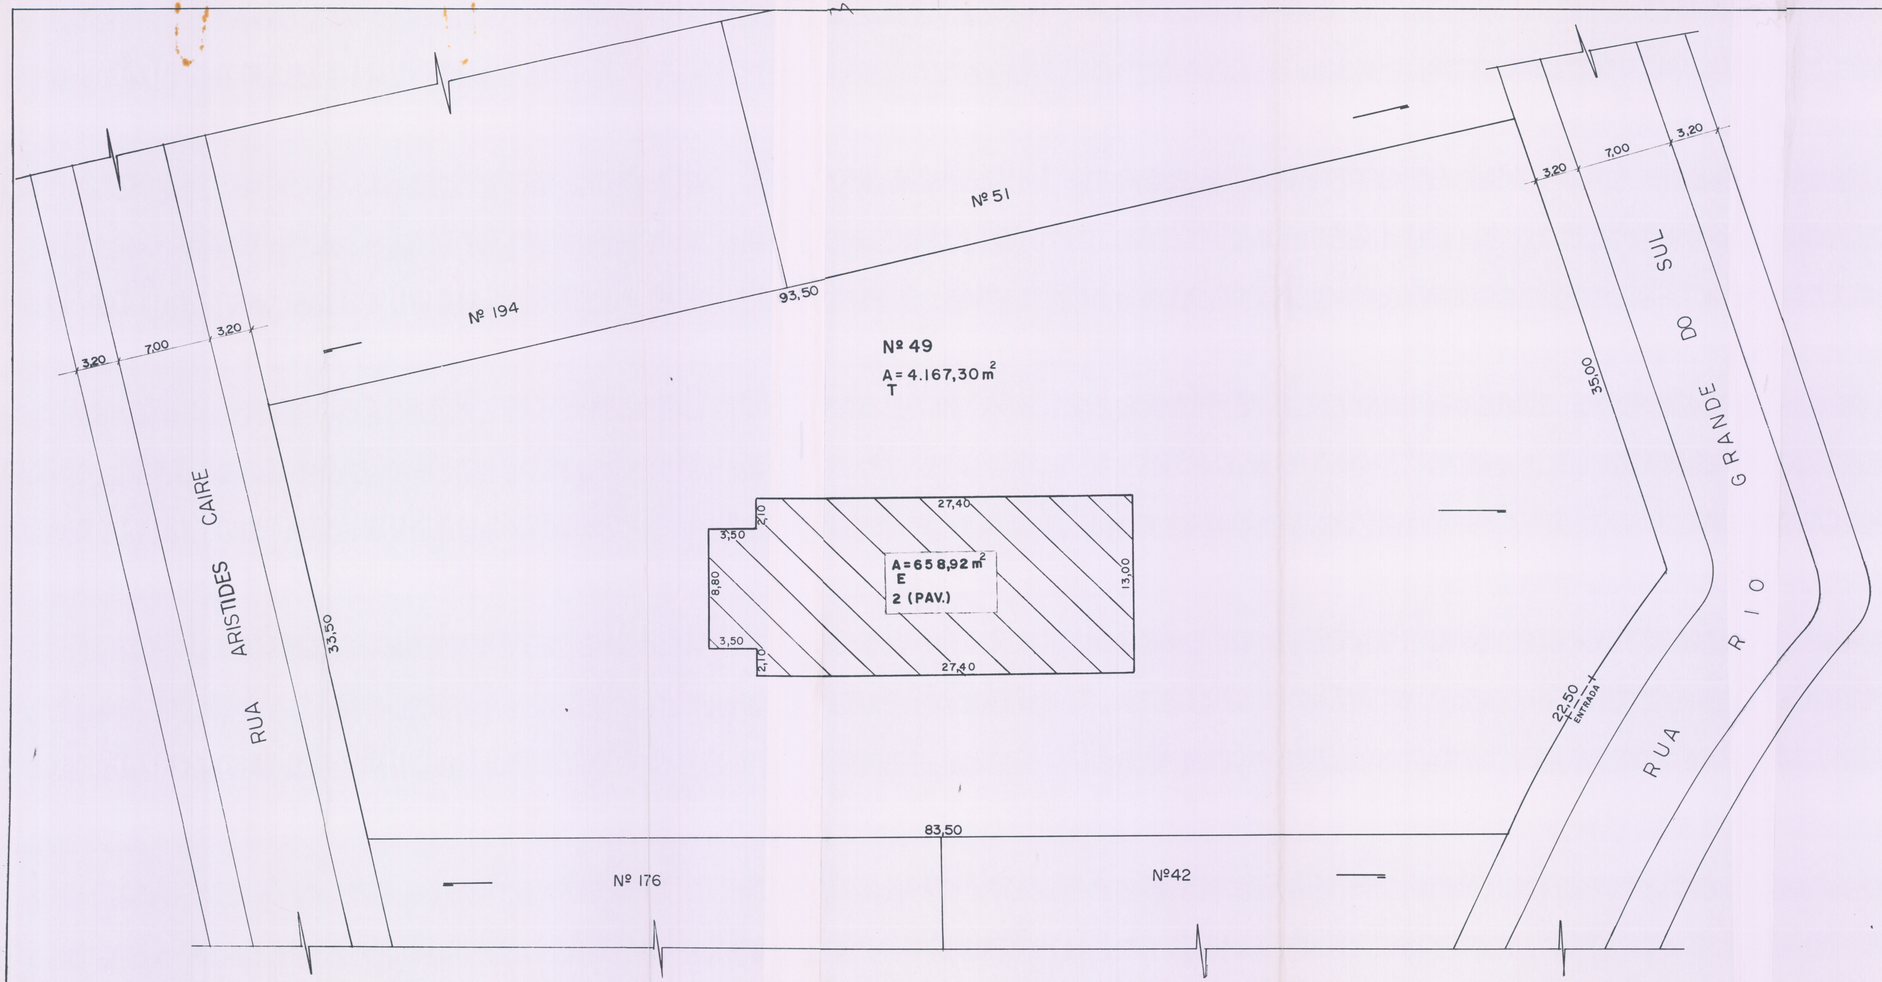


DIVOPI

DIVISÃO DE OPERAÇÕES IMOBILIÁRIAS

REDE FERROVIÁRIA FEDERAL S.A.
DEPARTAMENTO DE ADMINISTRAÇÃO DO PATRIMÔNIO

ORIGEM: ADMINISTRAÇÃO GERAL

TÍTULO: IMÓVEL SITUADO NA RUA RIO GRANDE DO SUL, Nº 49, BAIRRO MEIER MUN. RIO DE JANEIRO – RJ.

Nº PRANCHA: 09

NESTA PRANCHA: PLANTA DE SITUAÇÃO

DIVOPI/94

LEVANT. MIGUEL FRANCISCO FRANCISCO EDUARDO

COLAB. LUIZ CARLOS

ESC. 1:250

DATA JUN/94

DES FRANCISCO EDUARDO

VISTO: Walgueiro