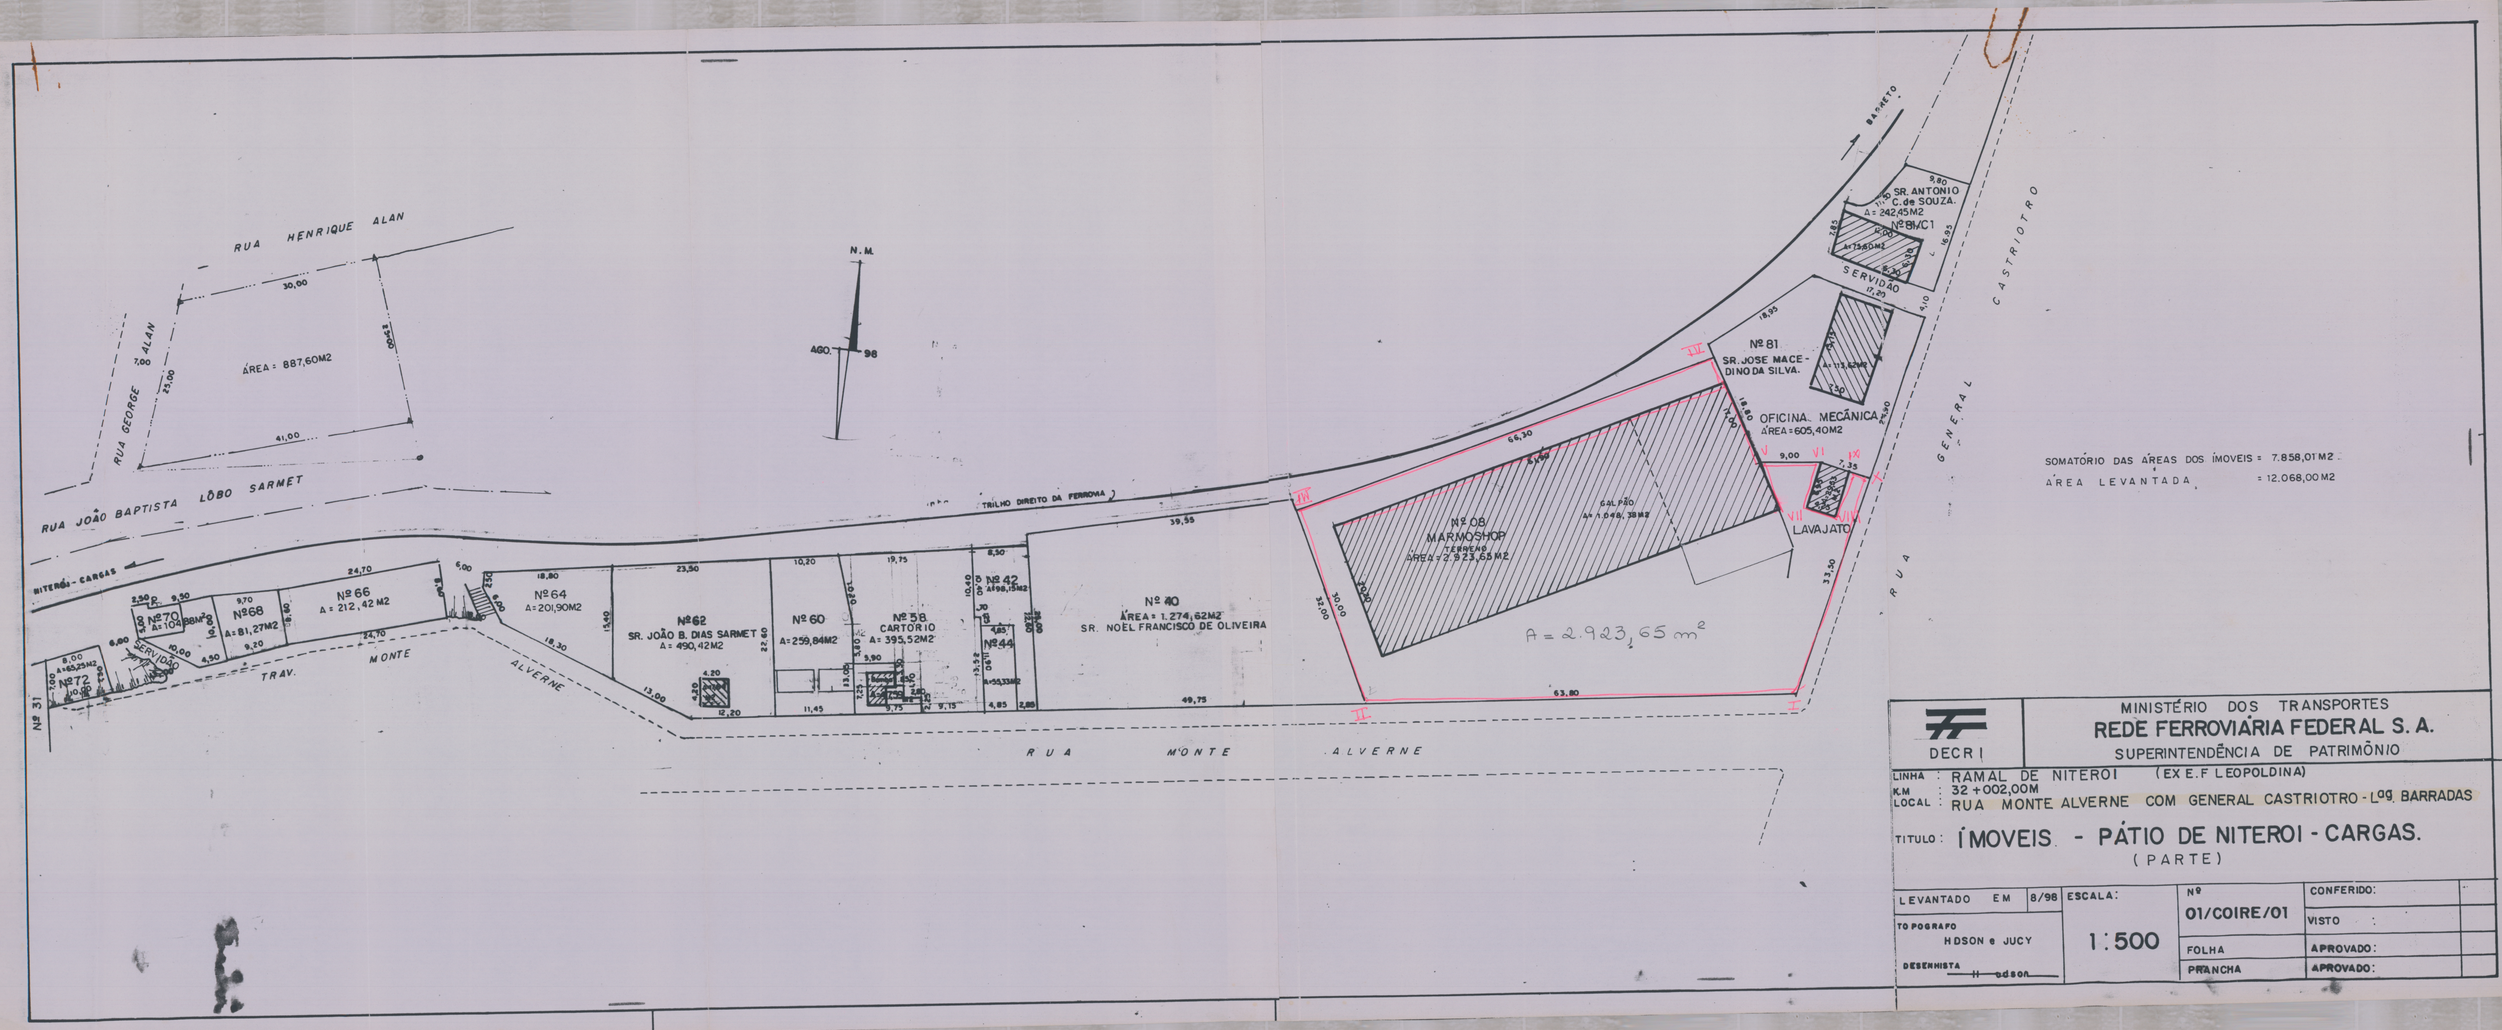

SOMATÓRIO DAS ÁREAS DOS IMÓVEIS = 7.858,01M2
ÁREA LEVANTADA = 12.068,00M2

DECRI

MINISTÉRIO DOS TRANSPORTES
REDE FERROVIÁRIA FEDERAL S. A.
SUPERINTENDÊNCIA DE PATRIMÔNIO

LINHA : RAMAL DE NITERÓI (EX E.F LEOPOLDINA)
K.M : 32 + 002,00M
LOCAL : RUA MONTE ALVERNE COM GENERAL CASTRIOTRO - Lºg. BARRADAS

TITULO : ÍMOVEIS - PÁTIO DE NITERÓI - CARGAS.
(PARTE)

LEVANTADO EM 8/98	ESCALA: 1:500	Nº 01/COIRE/01	CONFERIDO:
TOPOGRAFO HDSON e JUCY			VISTO :
DESENHISTA Hdson		FOLHA	APROVADO:
		PRANCHA	APROVADO: