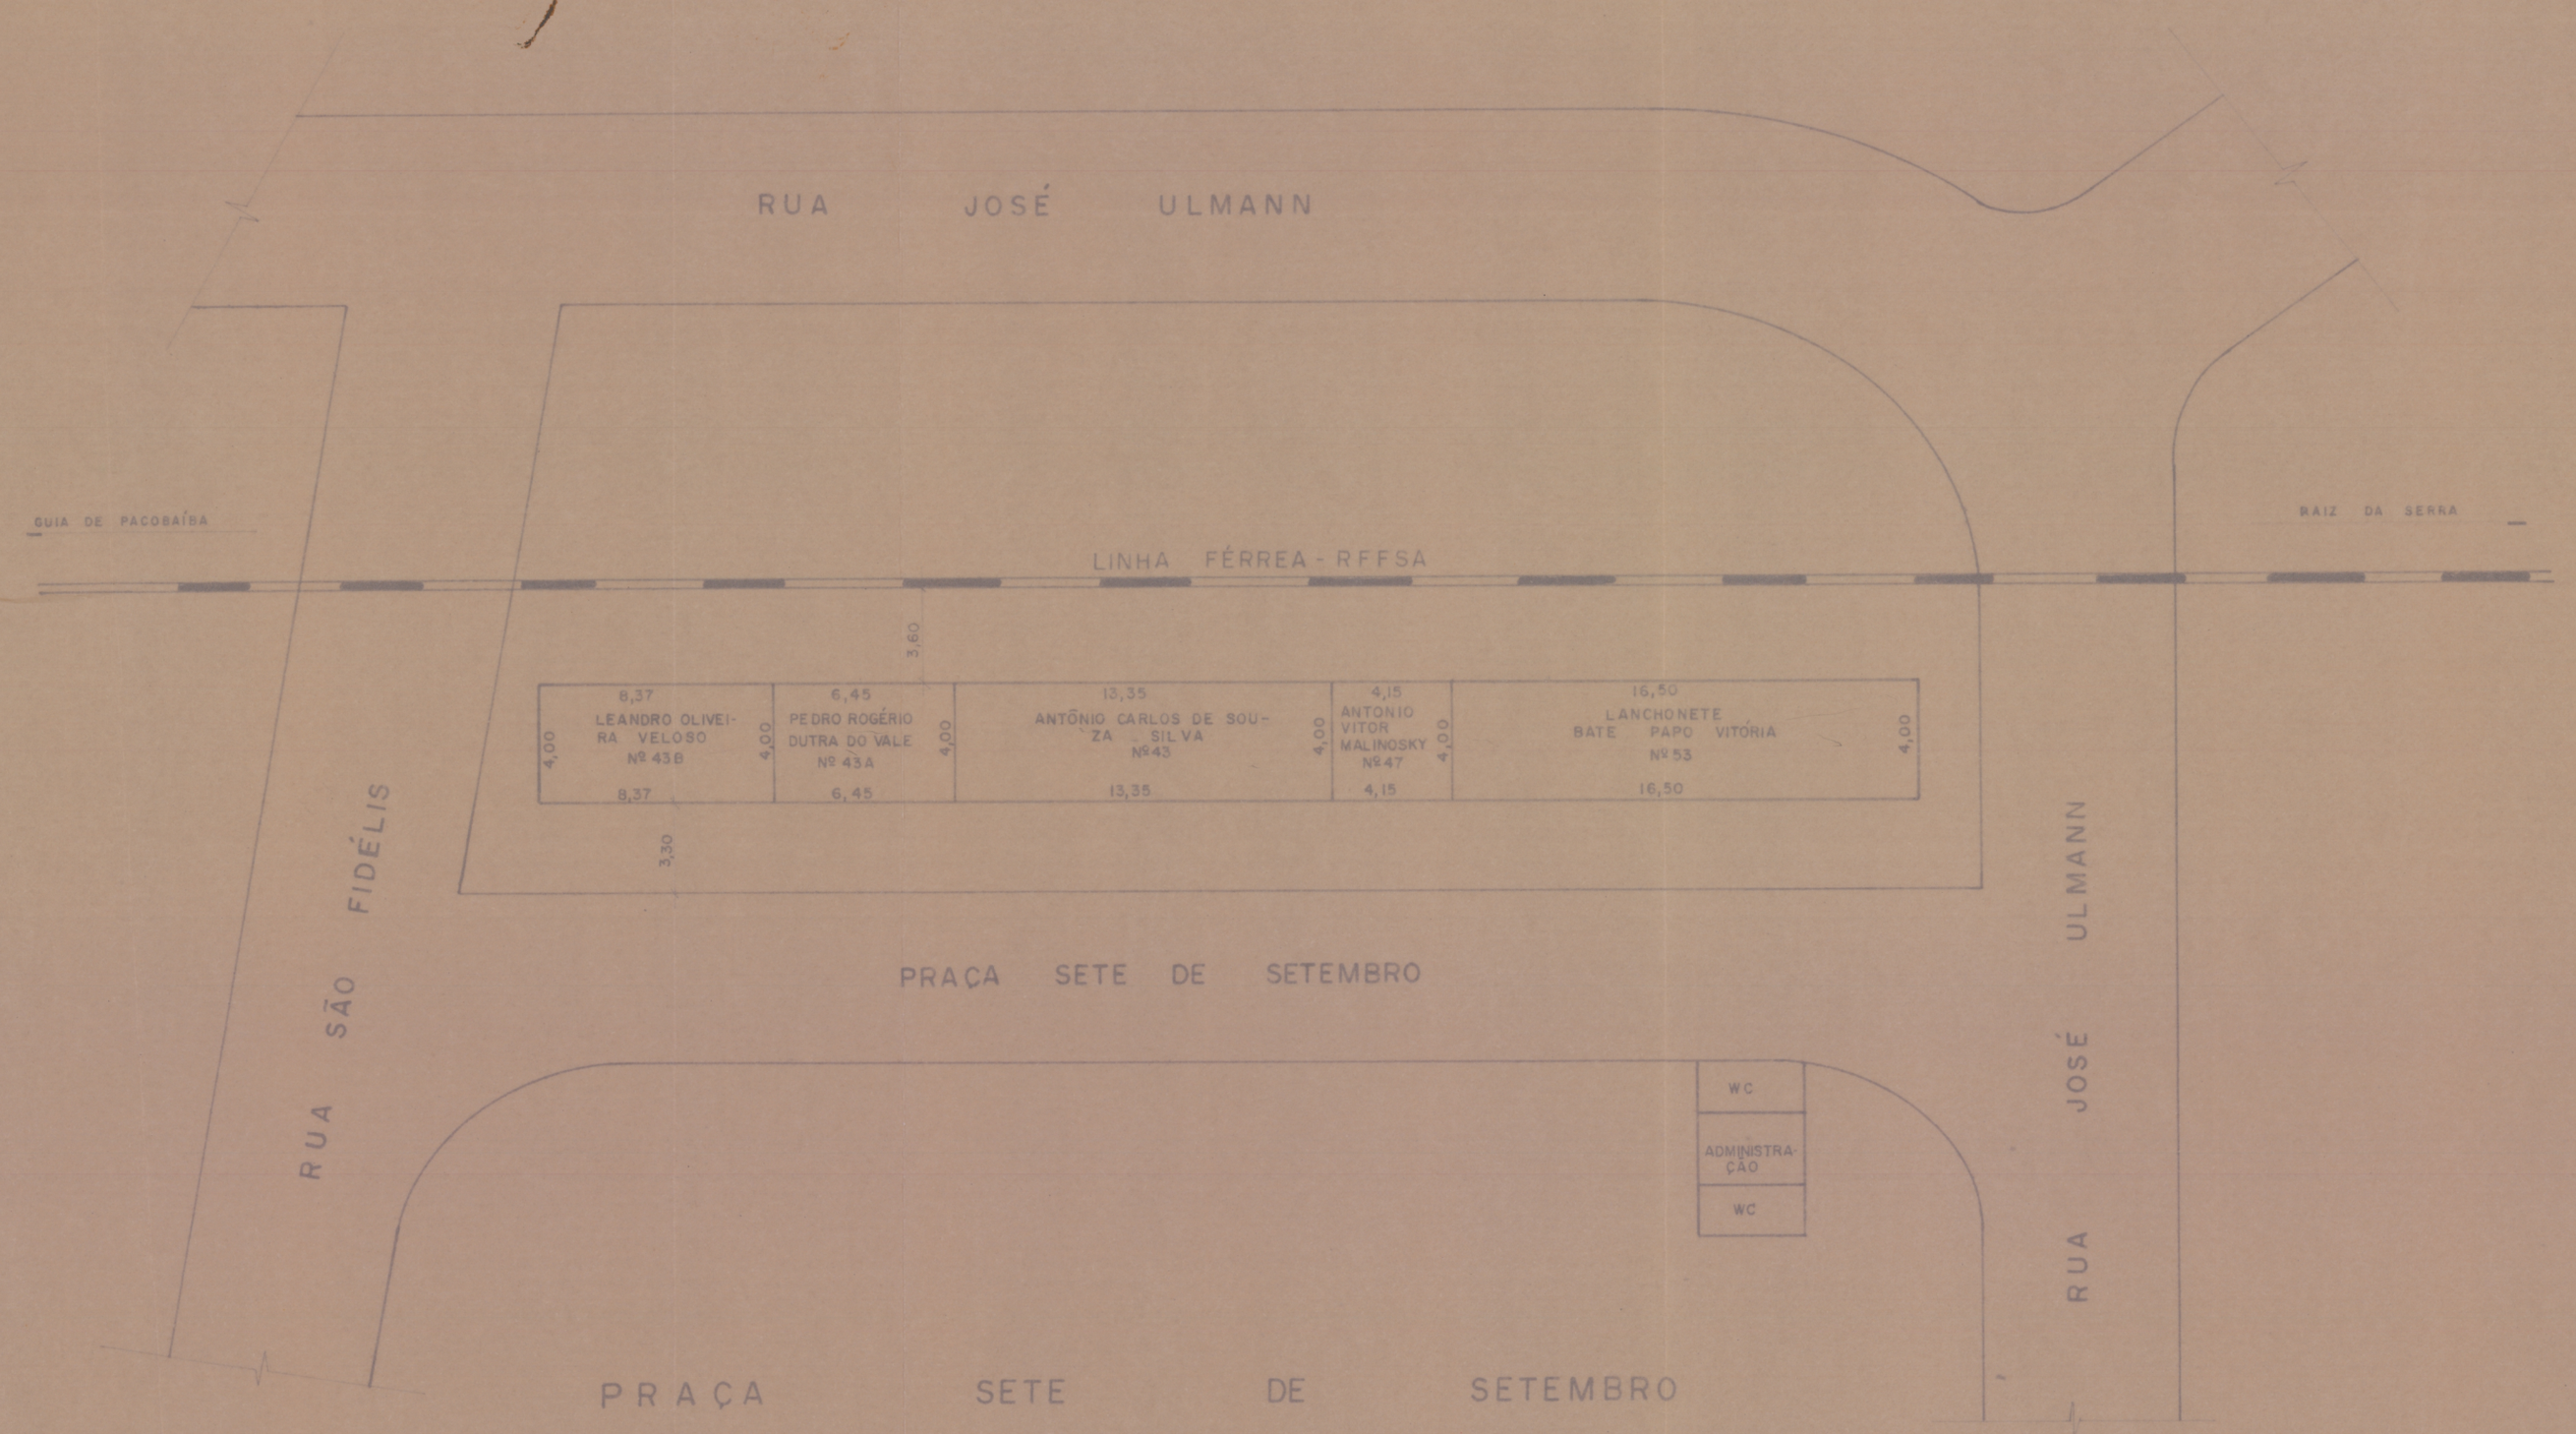

IMÓVEL	ÁREA m²
Nº43	53,40
Nº43A	25,80
Nº43B	33,48
Nº47	16,60
Nº53	66,00

DIVREI
DIVISÃO DE CADASTRO E REGULARIZAÇÃO DE IMÓVEIS

REDE FERROVIÁRIA FEDERAL S.A.
DEPARTAMENTO DE ADMINISTRAÇÃO DO PATRIMÔNIO

ORIGEM: ADMINISTRACAO GERAL

TÍTULO: IMÓVEIS SITUADOS NA PRAÇA SETE DE SETEMBRO Nº 43, Nº43A, Nº43B, Nº47 E Nº 53, PIABETÁ - MUNICÍPIO DE MAGÉ / RIO DE JANEIRO.

Nº PRANCHA: 03

NESTA PRANCHA: PLANTA DE SITUAÇÃO

DIVREI/95

LEVANTAMENTO: J. GAYA
FRANCISCO EDUARDO

COLABORADORES:

ESC: 1:250

DATA: 30/06/95

DESENHO: LUIZ CARLOS

VISTO: