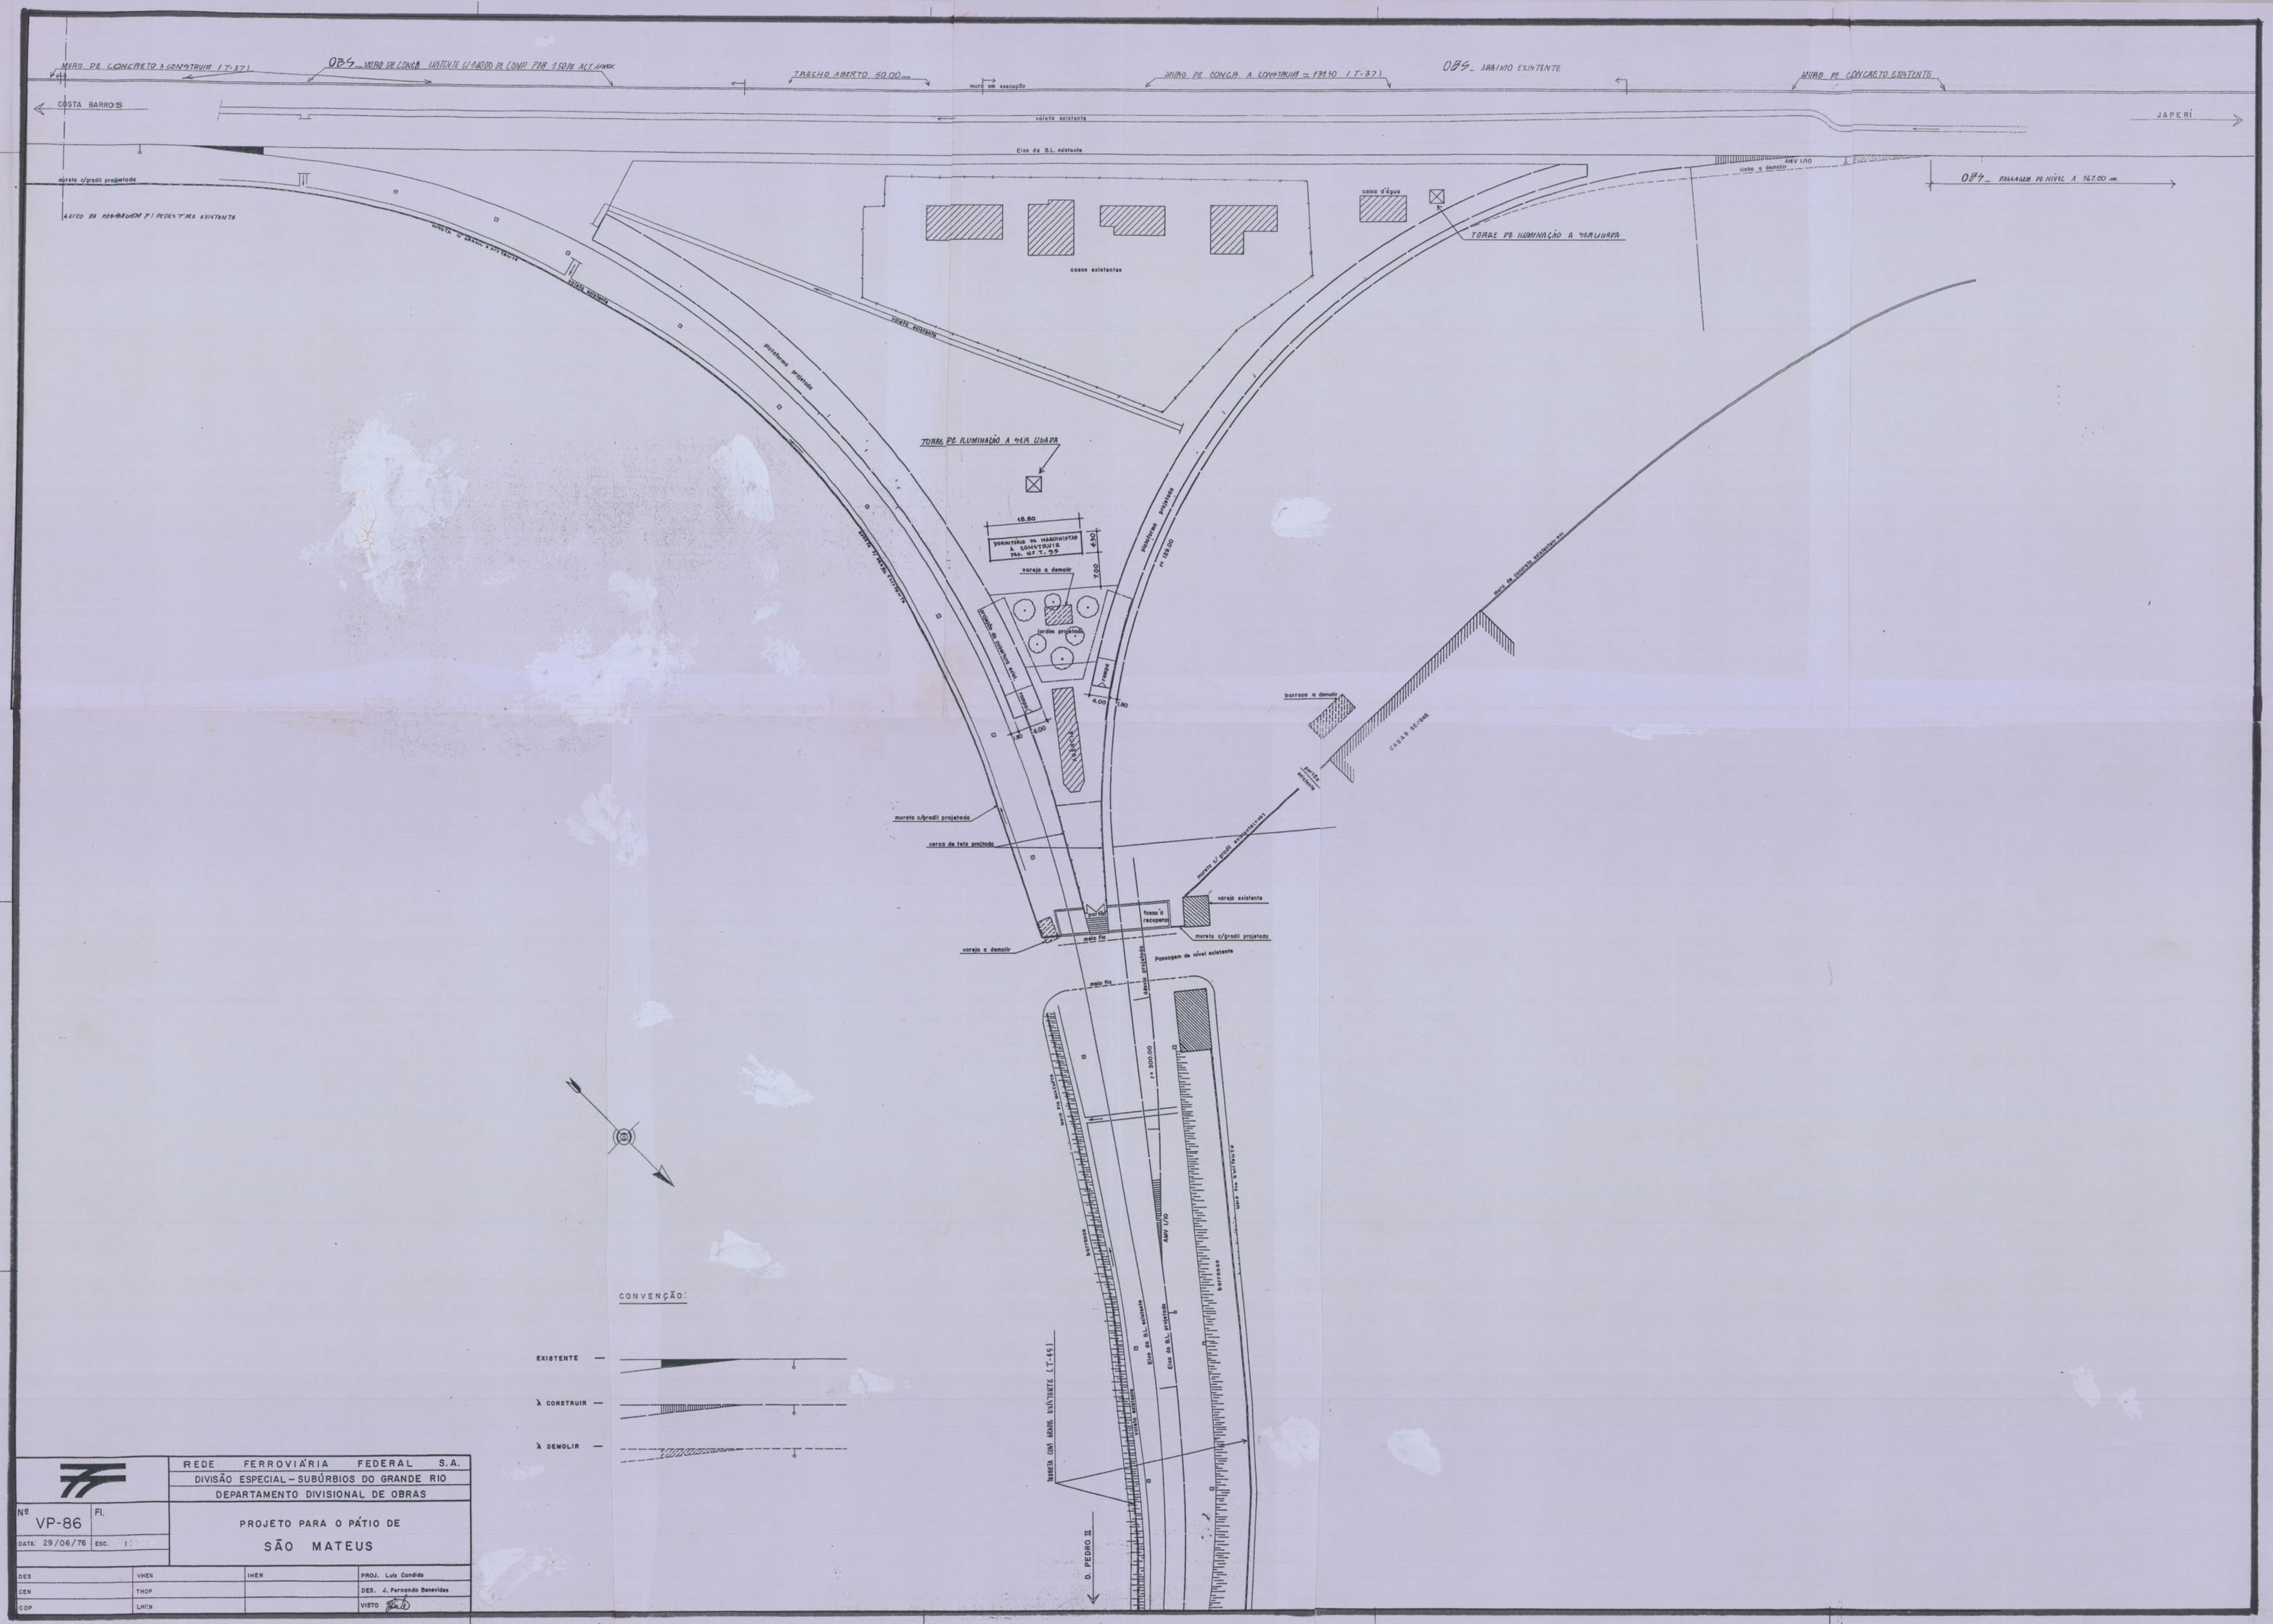

REDE FERROVIÁRIA FEDERAL S.A.	
DIVISÃO ESPECIAL – SUBÚRBIOS DO GRANDE RIO	
DEPARTAMENTO DIVISIONAL DE OBRAS	
Nº VP-86	Fl.
DATA: 29/06/76	ESC. 1:[illegible]
PROJETO PARA O PÁTIO DE SÃO MATEUS	

DES	VHEN	IHEN	PROJ. Luiz Candido
CEN	THOP		DES. J. Fernando Benevides
COP	LHEN		VISTO [signature]