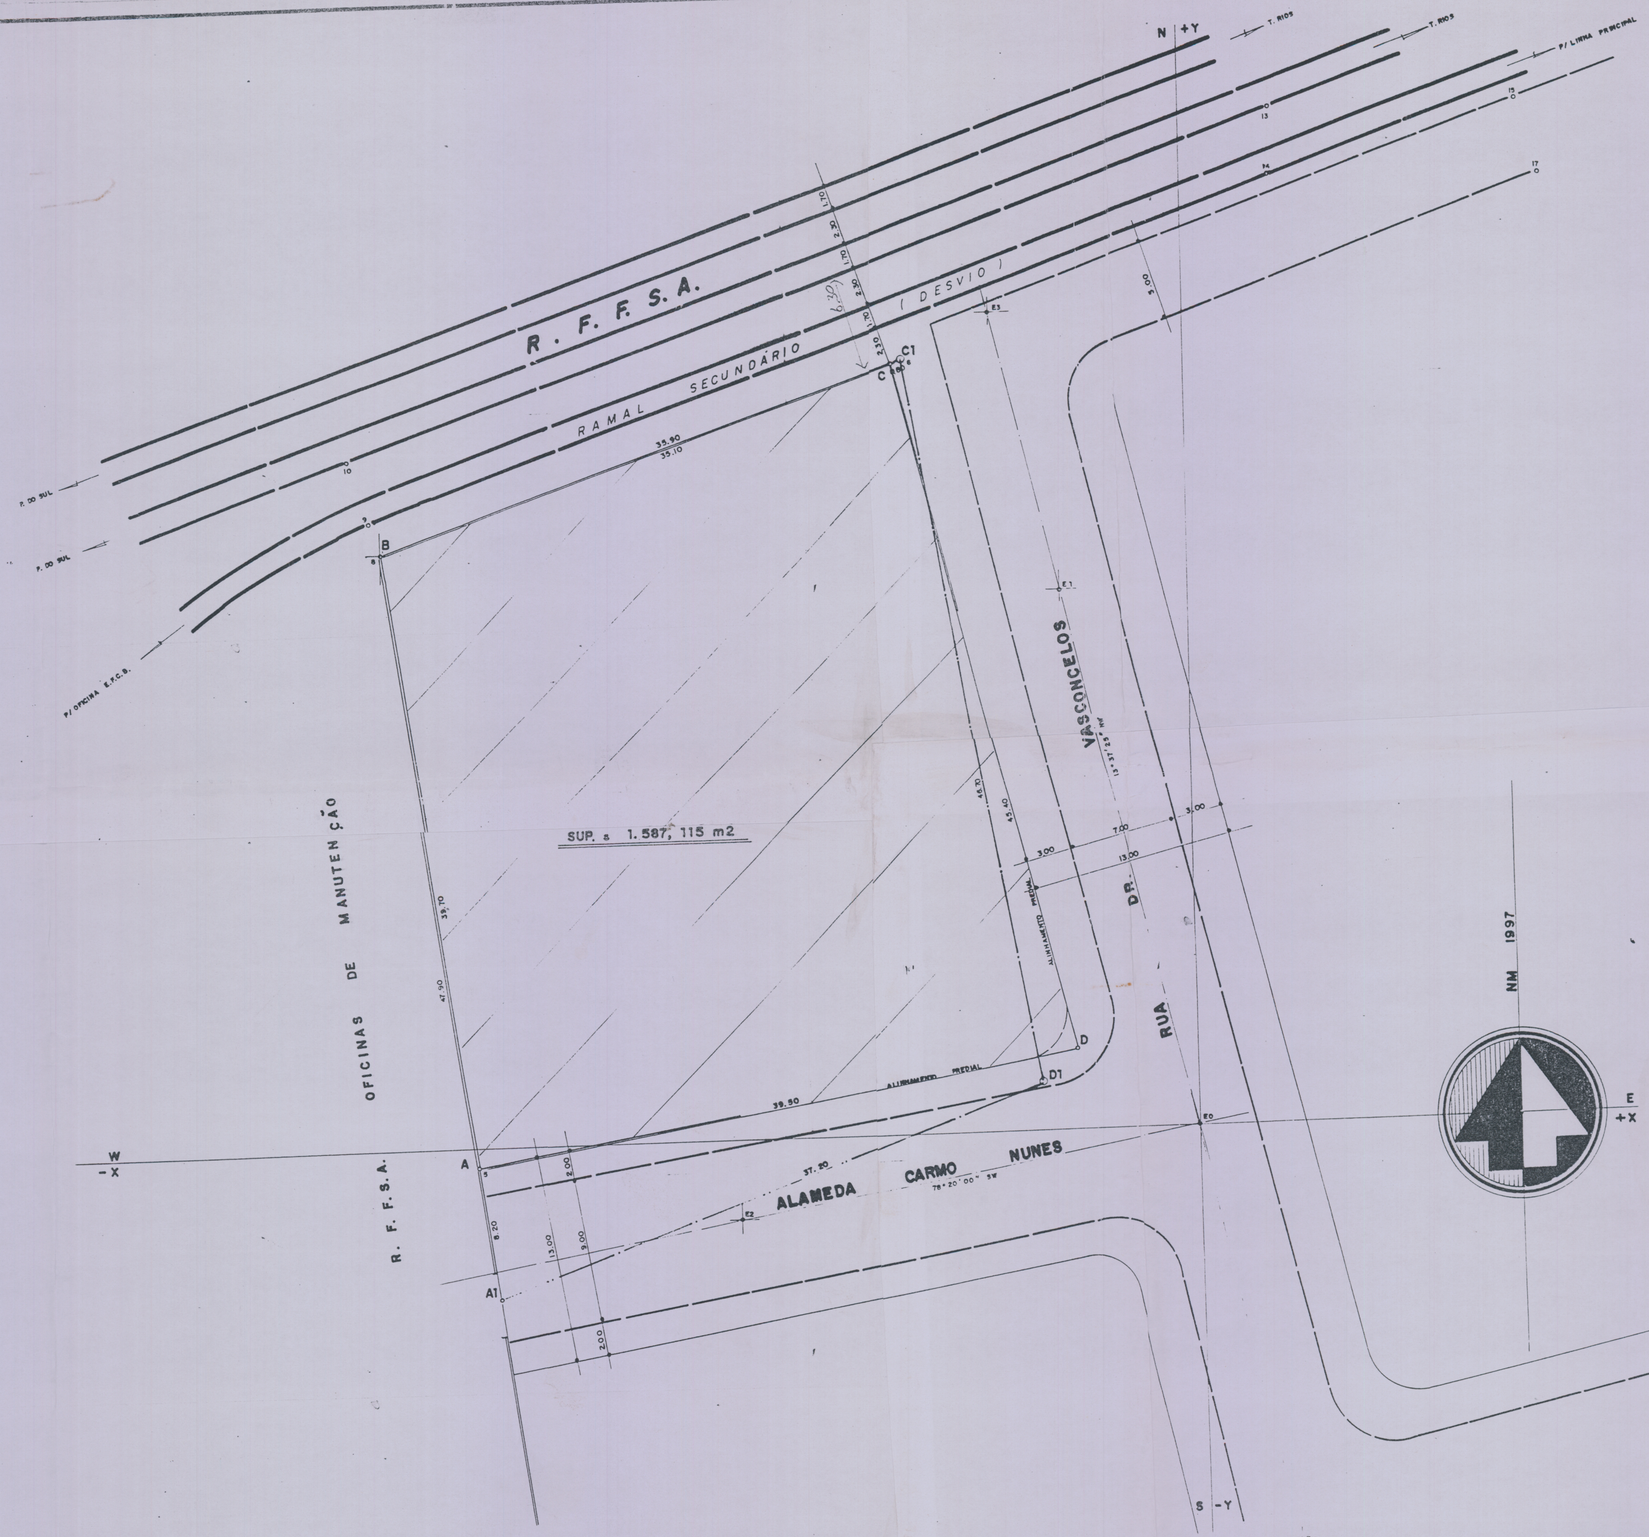

PLANTA DO TERRENO DE PROPRIEDADE DO SR. GILSON SIMAS GUIMARÃES, FOREIRO À CASA DE CARIDADE DE PARAÍBA DO SUL, SITUADO À ESQUINA DA RUA DR. VASCONCELOS E ALAMEDA CARMO NUNES.

TRÊS RIOS . RJ

ESCALA 1:250

SUPERFÍCIES :

CONF. REG. Nº 3.297, livro 2L, fls 190 (poligonal A1. B. C1. D1. A1)	1. 728, 8150 m2
CONF. ALINHAMENTO ATUAL DAS RUAS (poligonal A. B. C. D. A)	1. 587, 115 m2
D I F E R E N Ç A	141, 70 m2

O PROPRIETÁRIO — GILSON SIMAS GUIMARÃES

O RESP. TÉCNICO — José Roberto da C. Costa, ENGº CIVIL, CREA 871040949 / D - RJ.

DES. GUIMA TR RJ 27/10/97.