DER

9517

9175

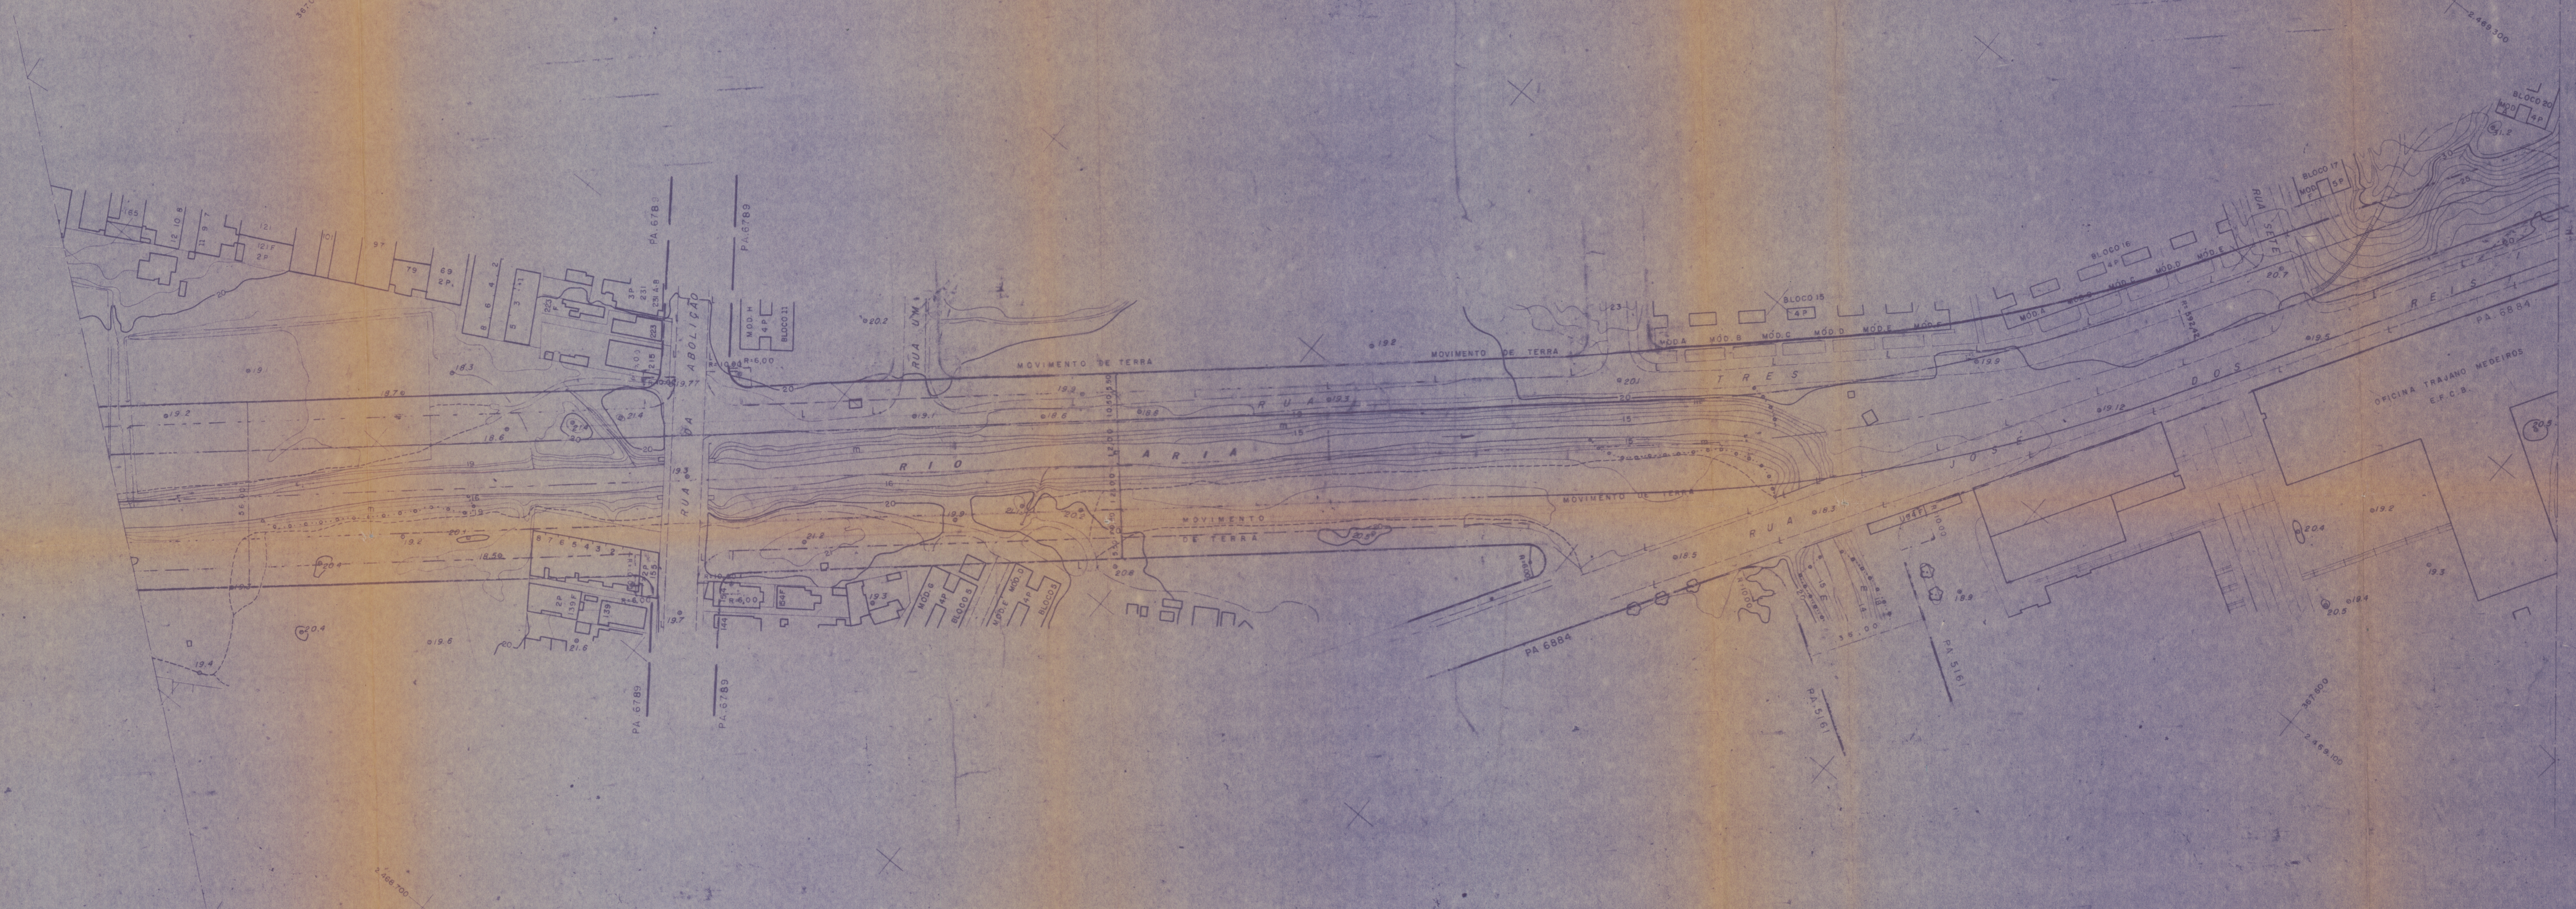

6/10

APROVADO PELA PORTARIA "E" SOP Nº 13
DE 13 DE 03 DE 1975 DO SECRETÁRIO DE OBRAS PÚBLICAS
EMILIO IBRAHIM DA SILVA

VISTO
EM / /197

DIRETOR DO DER
RENATO DA SILVA ALMEIDA

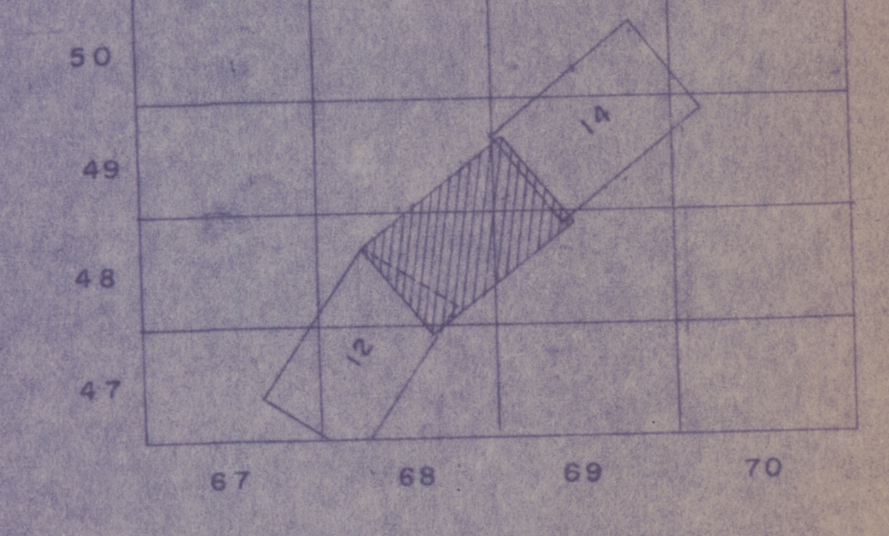

DEPARTAMENTO DE ESTRADAS DE RODAGEM DA GUANABARA
DIRETORIA DE PLANEJAMENTO
DIVISÃO DE PROJETOS — SERVIÇO DE VIAÇÃO

GB-108 (LINHA AMARELA)
TRECHO TUNEL DA COVANCA — LINHA VERDE (GB-107)
PROJETO DE ALINHAMENTO

Obs. Modifica em parte o P.A., 6789, 6884, 7381.

DES.		VISTO PR	EM / /
PROJ.		VISTO DPR	EM 7 / 2 / 75
3PR.		ARQ.	FL. / Nº DE FLS. 10
ESCALAS	1:1000		