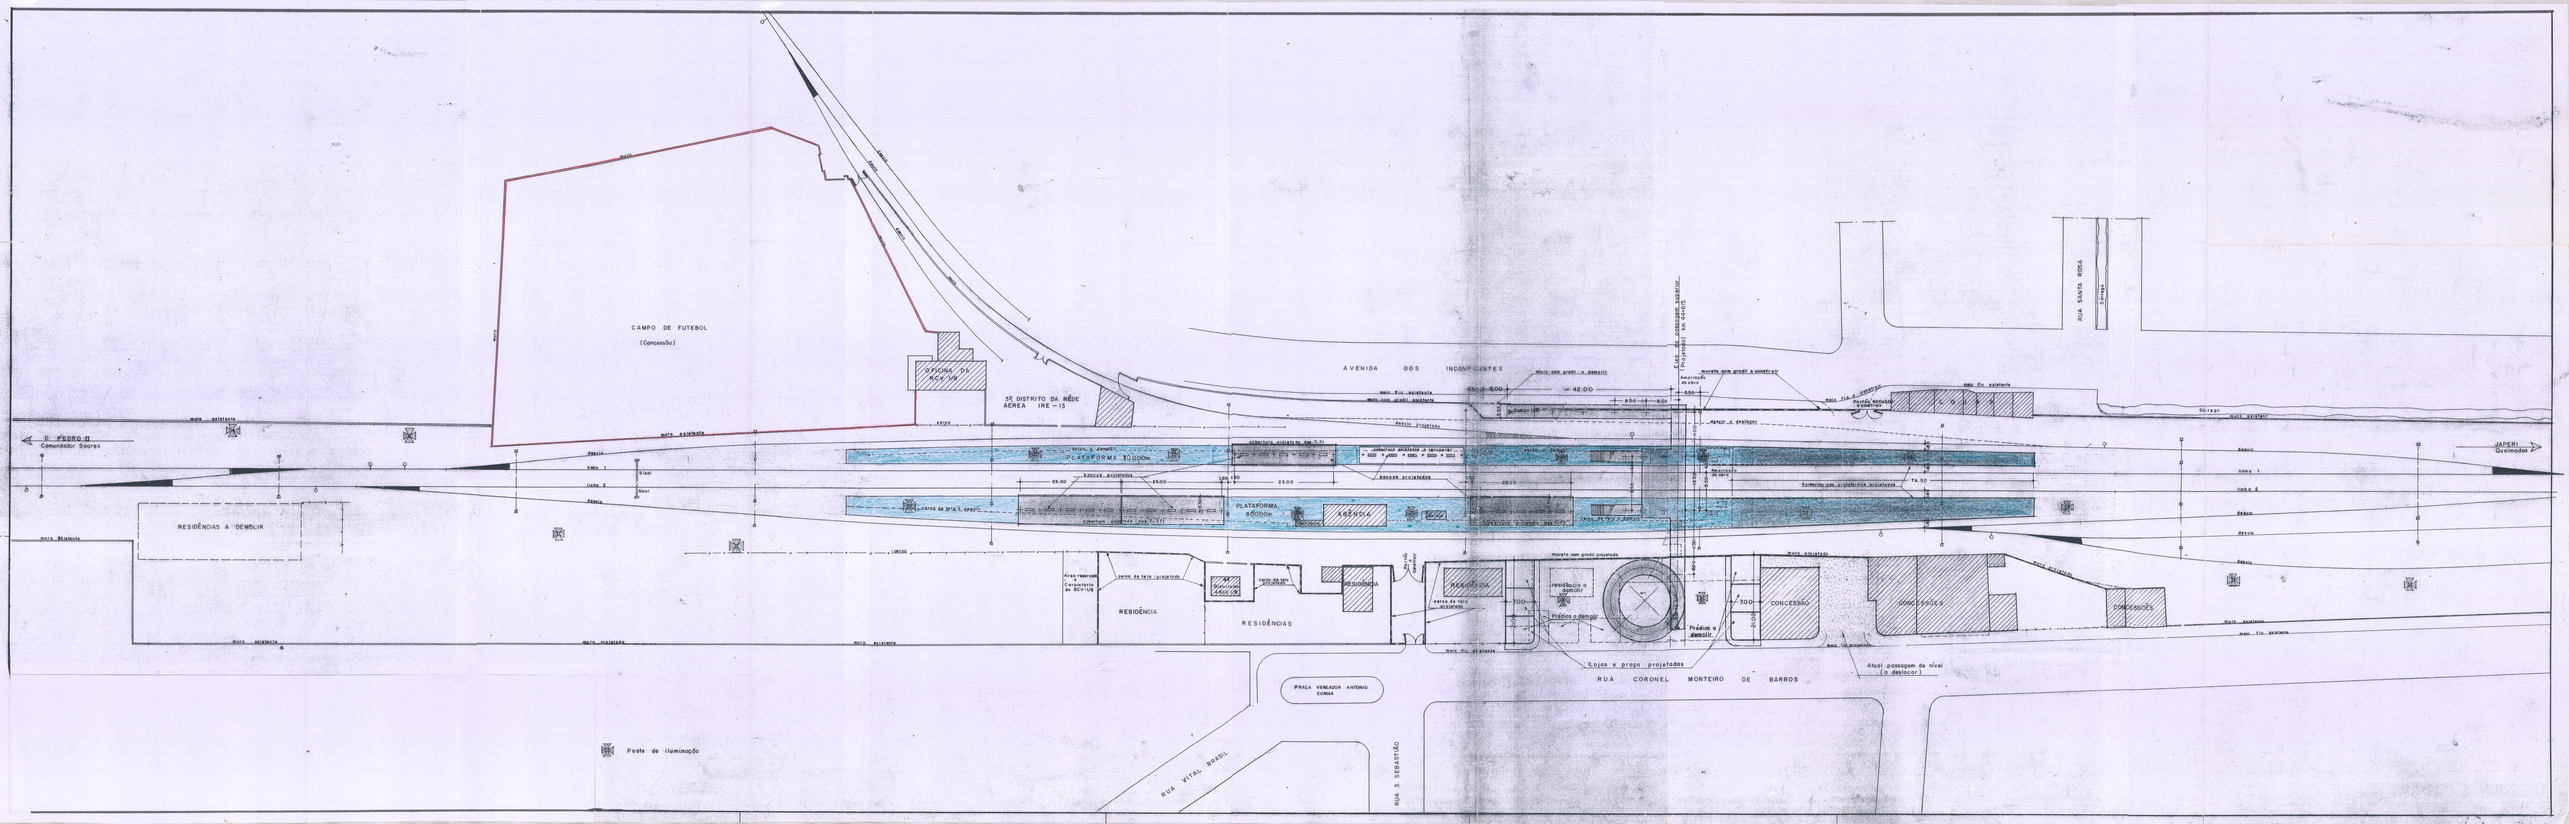
CAMPO DE FUTEBOL
(Concessão)
OFICINA DO RCV-118
3º DISTRITO DA REDE AÉREA IRE-13
AVENIDA DOS INCONFIDENTES
D. PEDRO II
Comendador Soares
JAPERI
Queimados
RUA SANTA ROSA
RESIDÊNCIAS A DEMOLIR
PLATAFORMA 30.000m
PLATAFORMA 9.600m
AGÊNCIA
RESIDÊNCIA
RESIDÊNCIAS
CONCESSÃO
CONCESSÕES
Prédios a demolir
Lojas e praça projetadas
RUA CORONEL MONTEIRO DE BARROS
PRAÇA VEREADOR ANTONIO CUNHA
RUA VITAL BRASIL
RUA S. SEBASTIÃO
Poste de iluminação