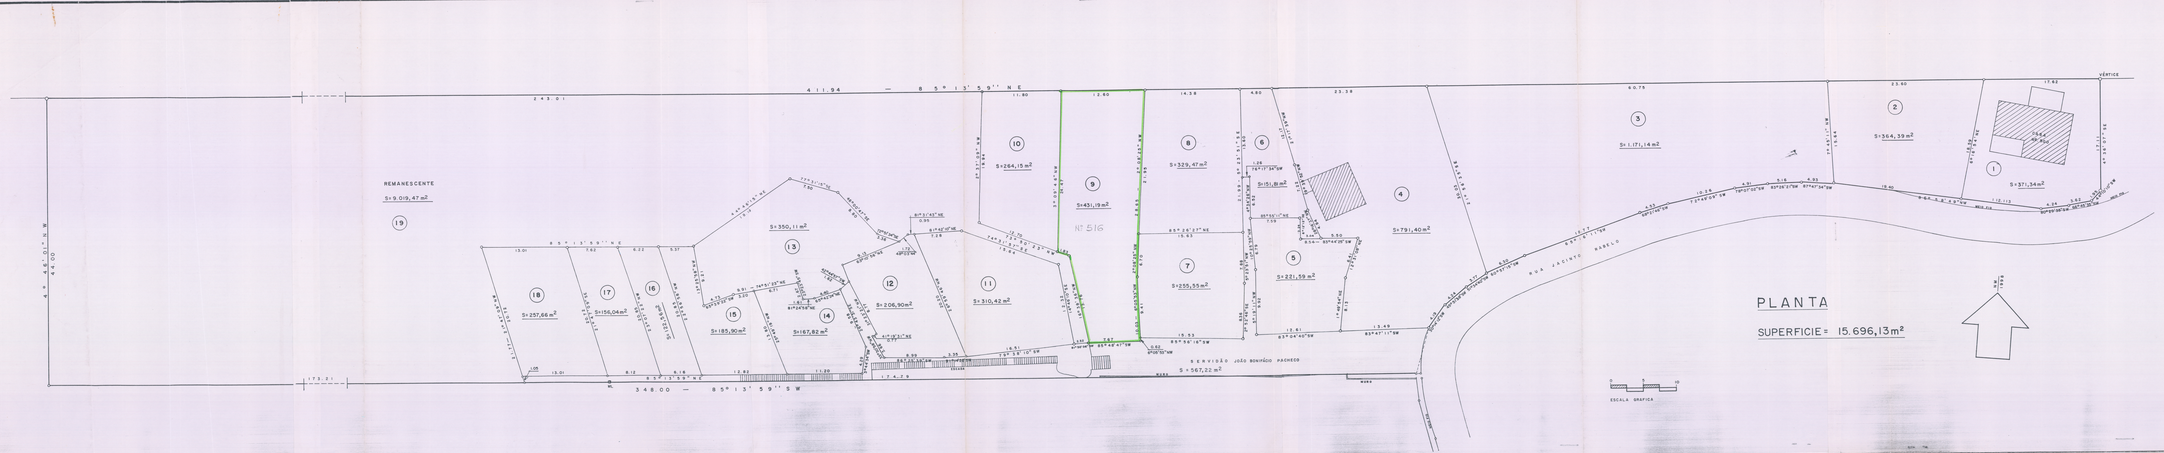

DA FAZENDA DO ALTO DA SERRA, SITUADO NA RUA JACINTO RABELO, Nº.500-VILA FELIPE-PETRÓPOLIS

COM INDICAÇÃO DE SUA SUBDIVISÃO DE ACÔRDO COM A OCUPAÇÃO EXISTENTE

ESCALA	PRANCHA	AREA	LEGENDA
1:250	ÚNICA	SUPERFICIE ATUAL 15.696,13 m²	Nº 102 A /DECRI / 98
DATA OUT./98			

REDE FERROVIÁRIA FEDERAL S.A.

ADMINISTRAÇÃO GERAL - AG

SUPERINTENDÊNCIA DE PATRIMÔNIO

CARIMBO DO PROFISSIONAL — PROJETO NR.

Topógrafo EDUARDO J. BRITTES

Desenho MARCEL MARTINS COELHO FILHO

PROC. NR. — OBS.

VISTO

ANEXO AO LAUDO 045 SUFAT 98