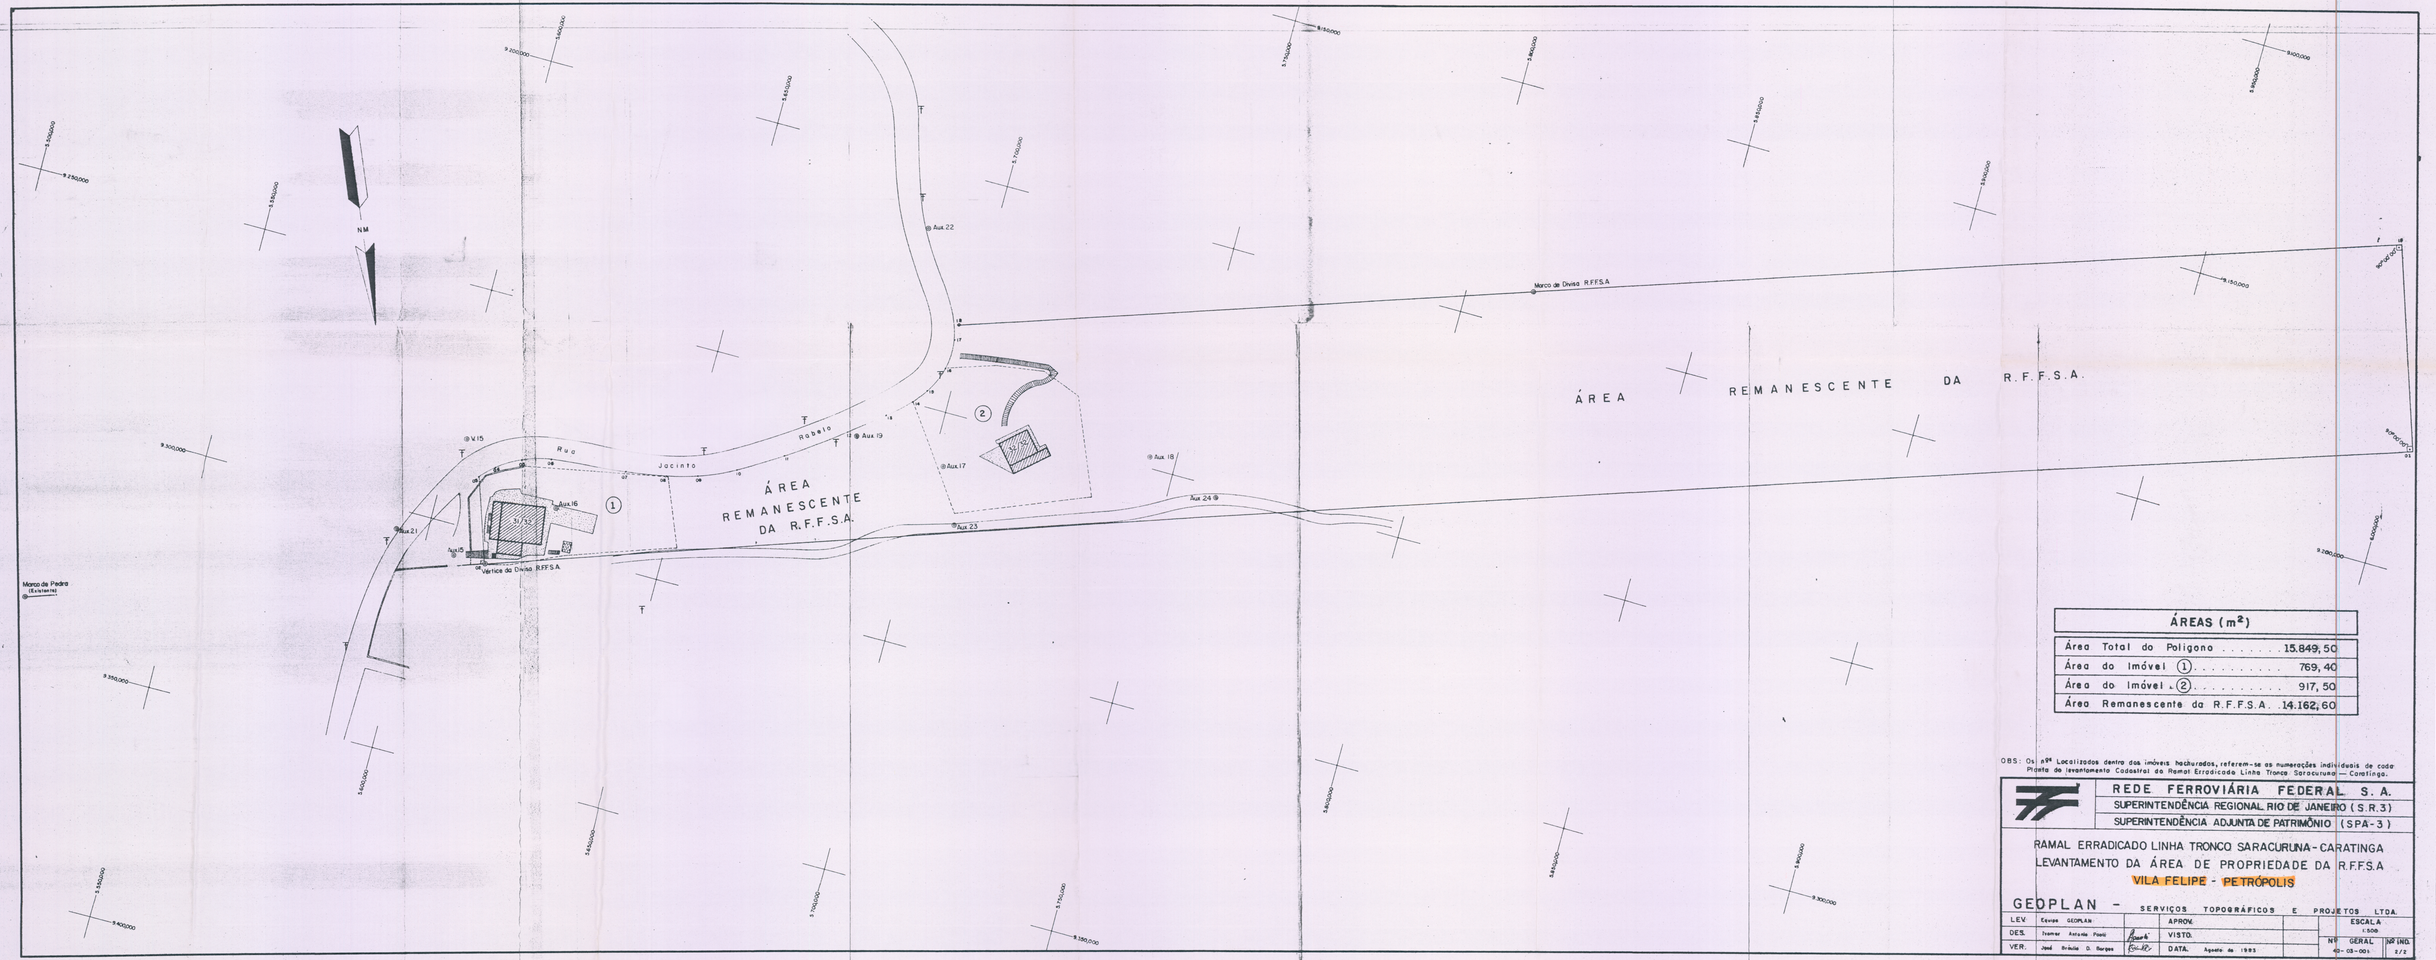

ÁREAS (m^2)	
Área Total do Polígono	15.849,50
Área do Imóvel (1)	769,40
Área do Imóvel (2)	917,50
Área Remanescente da R.F.F.S.A.	14.162,60

OBS: Os nºs localizados dentro dos imóveis hachurados, referem-se as numerações individuais de cada Planta de levantamento Cadastral do Ramal Erradicado Linha Tronco Saracuruna — Caratinga.

REDE FERROVIÁRIA FEDERAL S. A.
SUPERINTENDÊNCIA REGIONAL RIO DE JANEIRO (S.R.3)
SUPERINTENDÊNCIA ADJUNTA DE PATRIMÔNIO (SPA-3)

RAMAL ERRADICADO LINHA TRONCO SARACURUNA - CARATINGA
LEVANTAMENTO DA ÁREA DE PROPRIEDADE DA R.F.F.S.A
VILA FELIPE - PETRÓPOLIS

GEOPLAN - SERVIÇOS TOPOGRÁFICOS E PROJETOS LTDA.

LEV.	Equipe GEOPLAN		APROV.	ESCALA 1:500	
DES.	Thamar Antunes Pinto		VISTO.	Nº GERAL 40-03-001	Nº ING. 2/2
VER.	José Brácio D. Borges		DATA. Agosto de 1993		