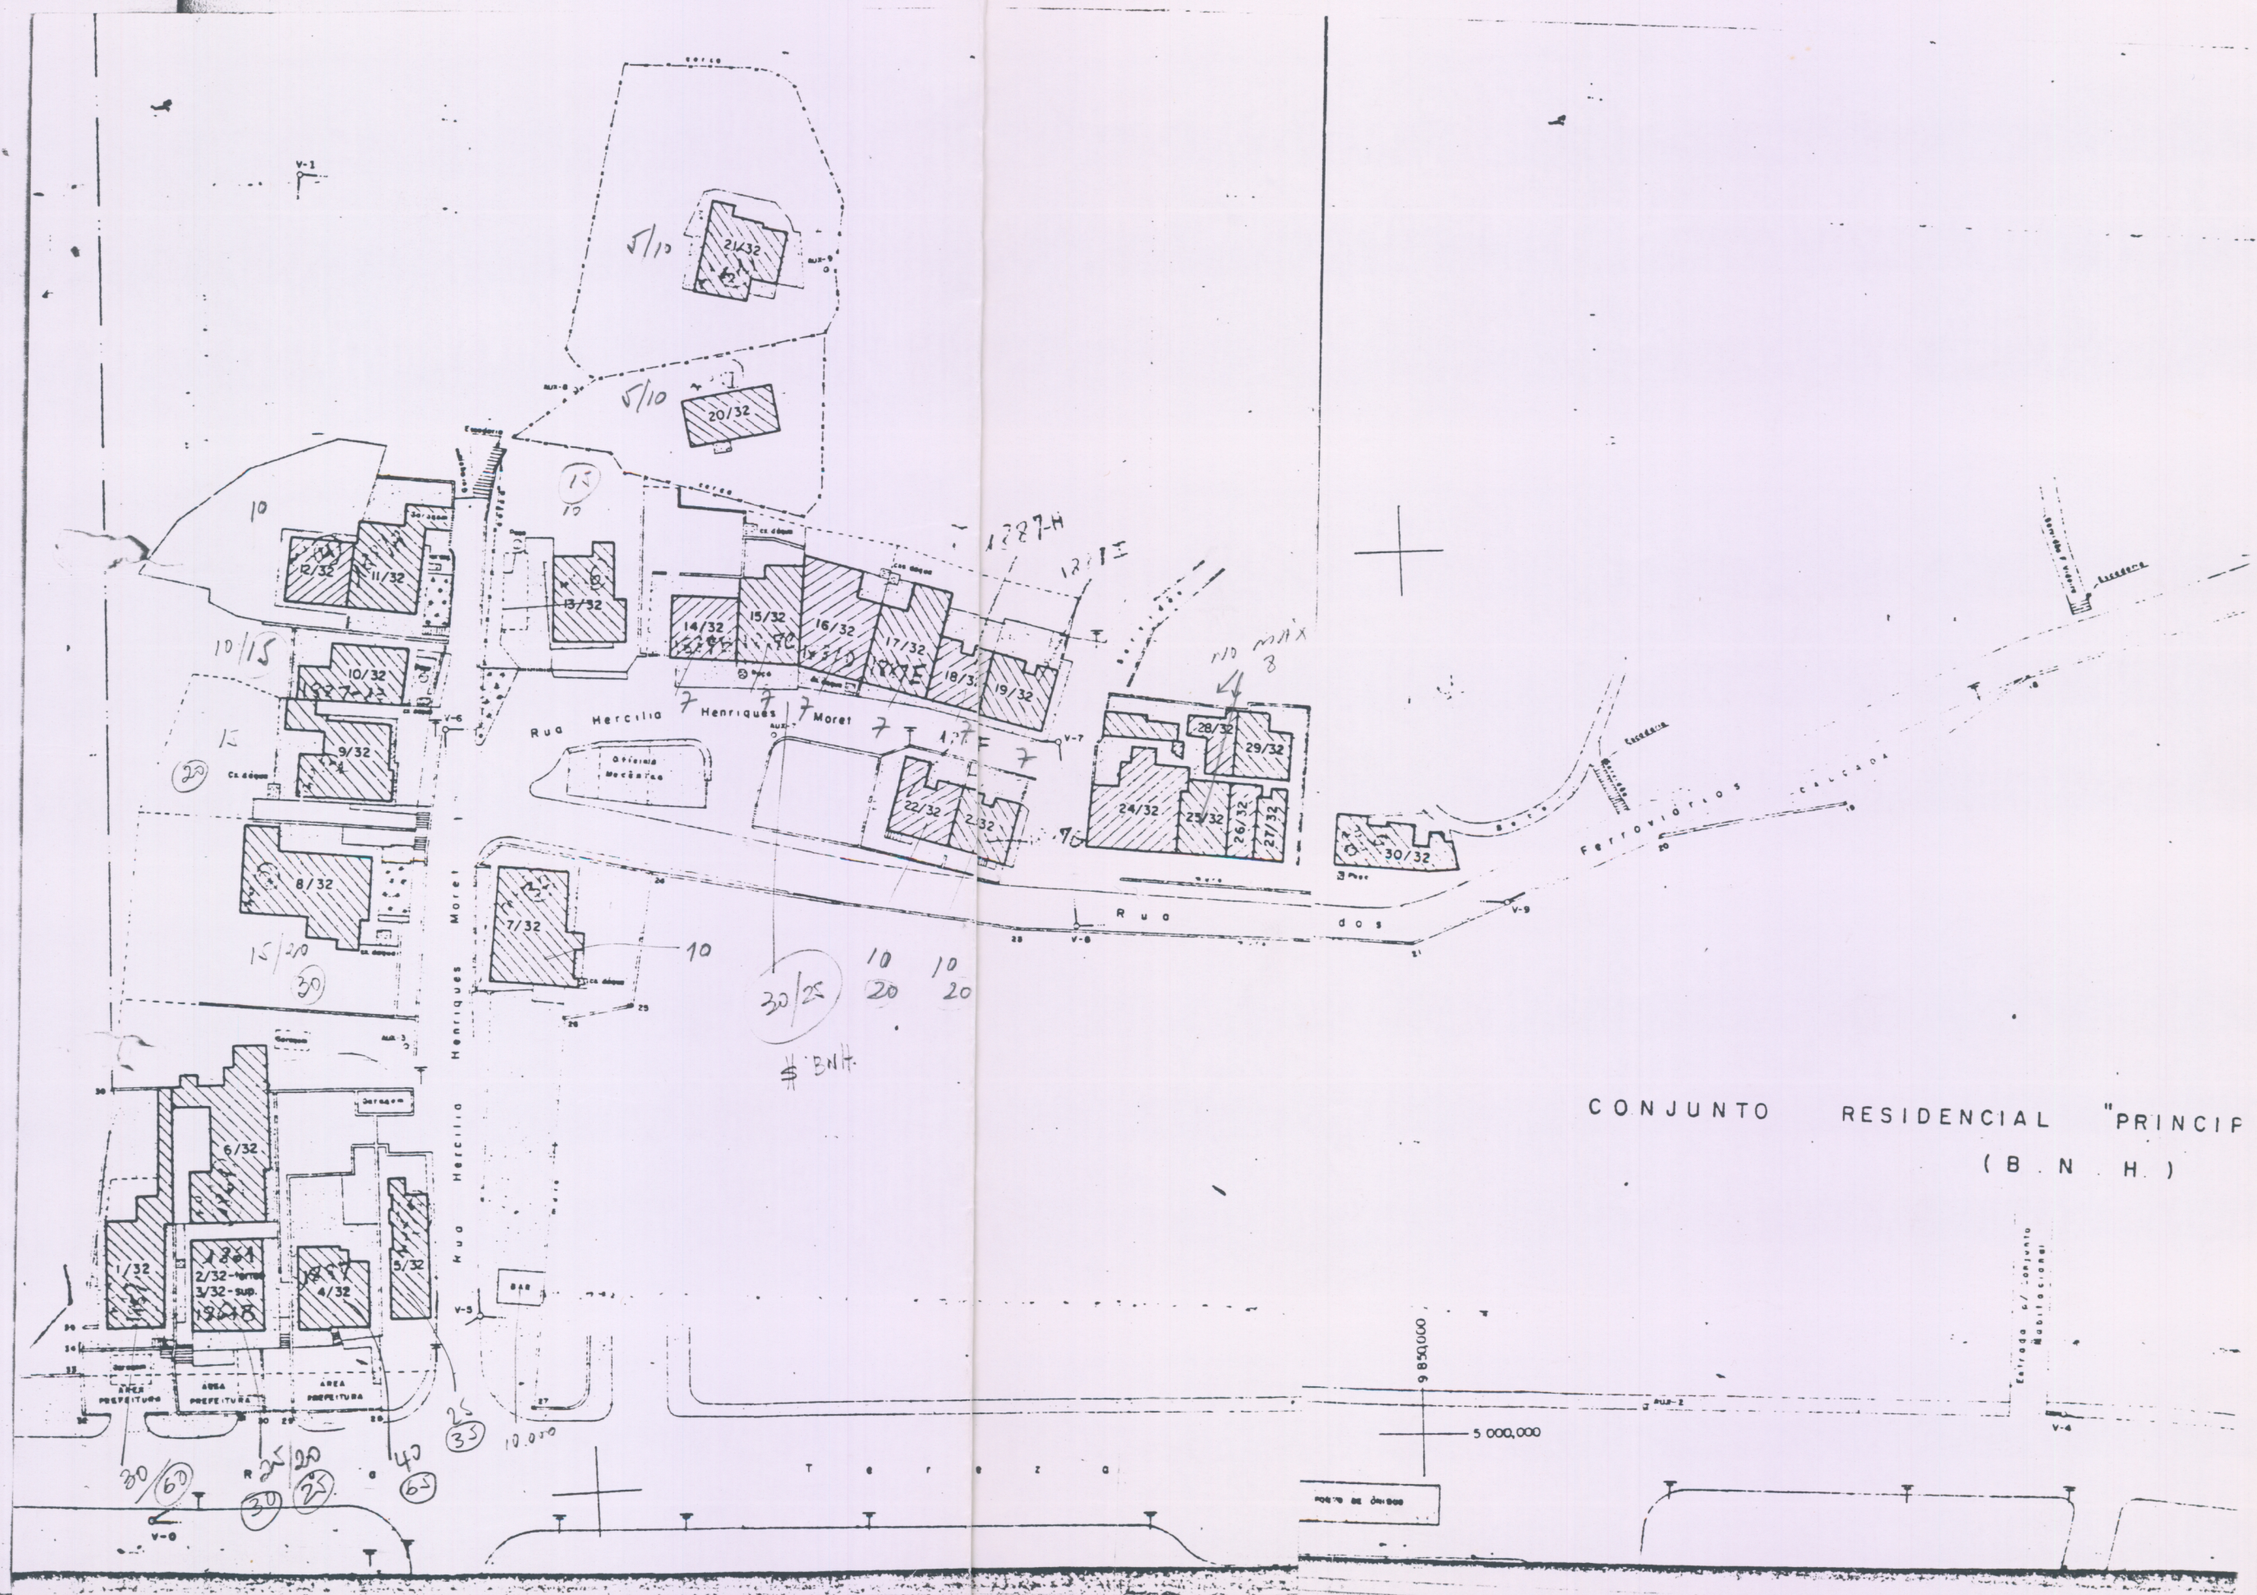

CONJUNTO RESIDENCIAL "PRINCIP
(B.N.H.)
Rua Hercilia Henriques Moret
Rua dos Ferroviários
Terreza
Rua Hercilia Henriques Moret
Oficina Mecânica
Escadaria
Ferroviários
Calçada
Entrada p/ Conjunto Habitacional
Porto de Ônibus
Área Prefeitura
Área Prefeitura
Área Prefeitura
1/32
2/32-terreo
3/32-sup.
4/32
5/32
6/32
7/32
8/32
9/32
10/32
11/32
12/32
13/32
14/32
15/32
16/32
17/32
18/32
19/32
20/32
21/32
22/32
23/32
24/32
25/32
26/32
27/32
28/32
29/32
30/32
5/10
5/10
10
10/15
15
15/20
30
30/25
10
10
20
10
20
30/60
25/20
30
25
40
65
25
35
10.000
9 850,000
5 000,000
V-0
V-1
V-4
V-5
V-6
V-7
V-8
V-9