PLANTA DE SITUAÇÃO DO SÍTIO

LOCALIZADO NO km 58 —— ESTRADA


DO CONTORNO. "RIO DA CIDADE"

PETROPOLIS

ESTADO DO RIO DE JANEIRO

SUPERFICIE — 973.541,79 m²

ESCALA — 1:5.000

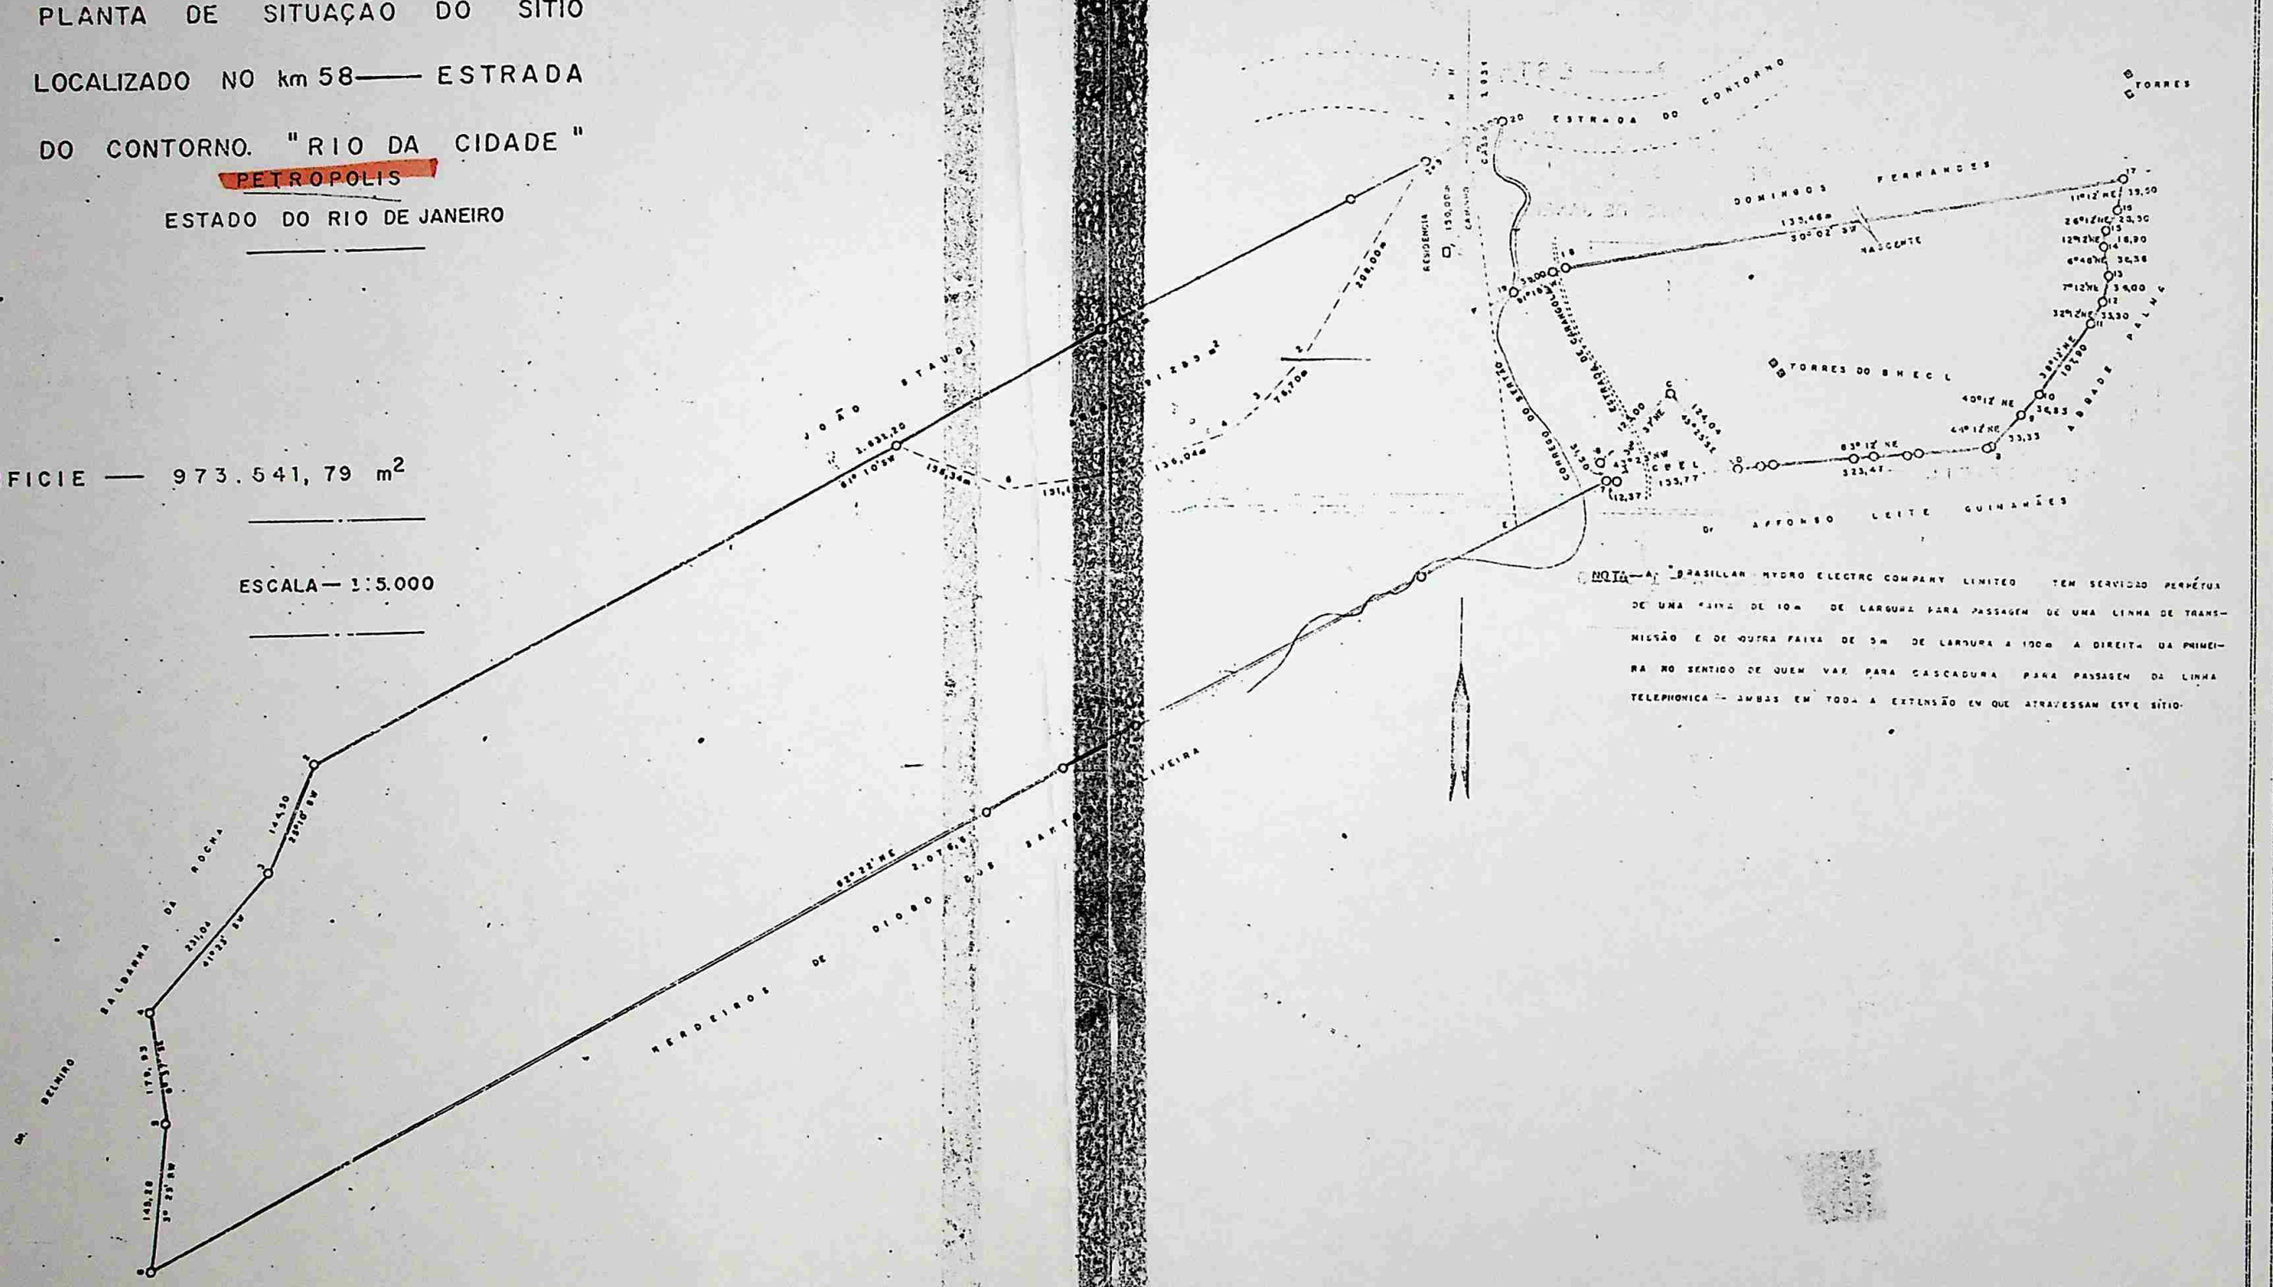

NOTA — A "BRASILIAN HYDRO ELECTRIC COMPANY LIMITED" TEM SERVIDÃO PERPÉTUA DE UMA FAIXA DE 10m DE LARGURA PARA PASSAGEM DE UMA LINHA DE TRANSMISSÃO E DE OUTRA FAIXA DE 5m DE LARGURA A 100m A DIREITA DA PRIMEIRA NO SENTIDO DE QUEM VAE PARA CASCADURA PARA PASSAGEM DA LINHA TELEPHONICA — AMBAS EM TODA A EXTENSÃO EM QUE ATRAVESSAM ESTE SÍTIO.

PETRÓPOLIS