18-8-03
245
91 211

LP
218

THE LEOPOLDINA RAILWAY Co Ld

LINHA DO GRÃO PARÁ

PLANTA DOS TERRENOS DA VIUVA JOAQUINA MARIA A. ROCHA

CEDIDOS Á COMPANHIA LEOPOLDINA RAILWAY Co

ESCALA DE 1:400.

DE K 21+38.80 A K 21+233.60

AREA.

A.B.U.C.	32.40	× 6.60 + 16.50 / 2	=	374.22
B.E.F.D.	19.70	× 16.50 + 16.40 / 2	=	324.67
E.G.H.F.	31.40	× 16.40 + 11.20 / 2	=	433.32
G.J.K.H	21.20	× 11.20	=	237.44
J.L.M.K	41.60	× 13.20	=	549.12
L.N.O.M.	35.60	× 13.20 + 18.60 / 2	=	566.04
N.P.Q.O	27.60	× 18.60 + 13.20 / 2	=	438.34
		Somma.		2923.05

29 Ares e 23 Centimetros quadrados

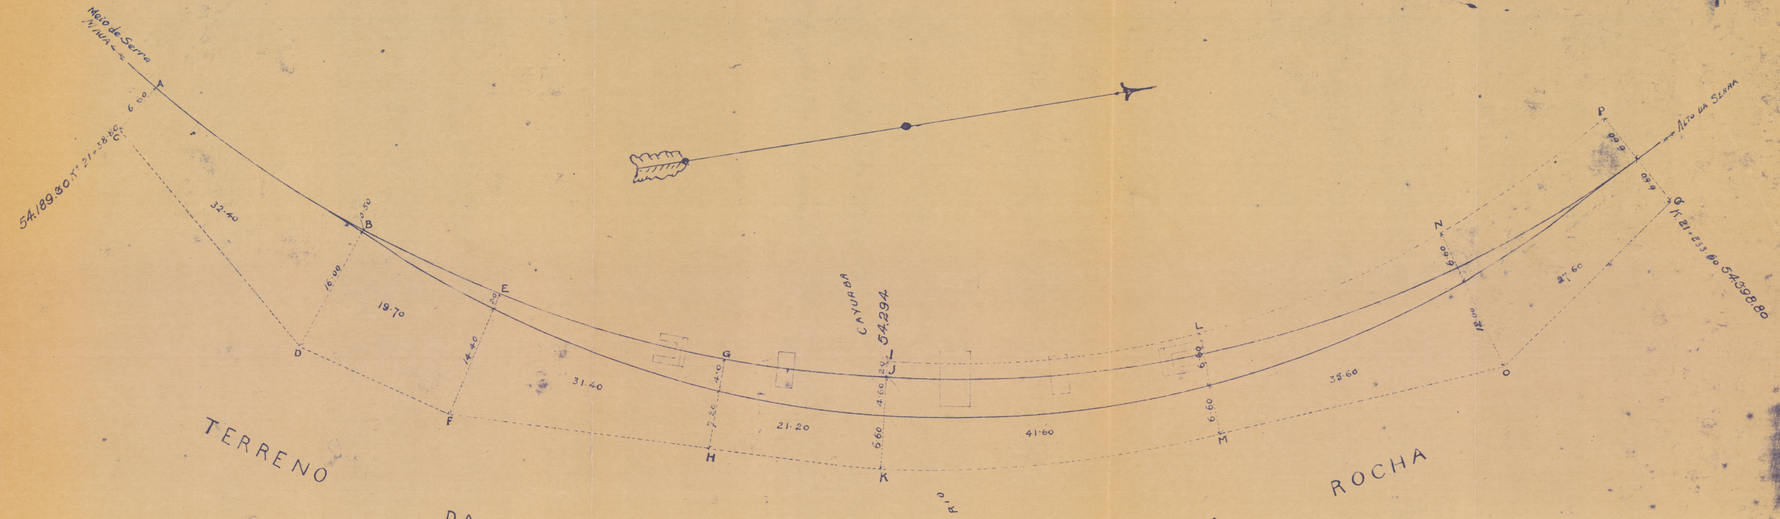

13

Cód. 2 parte 5