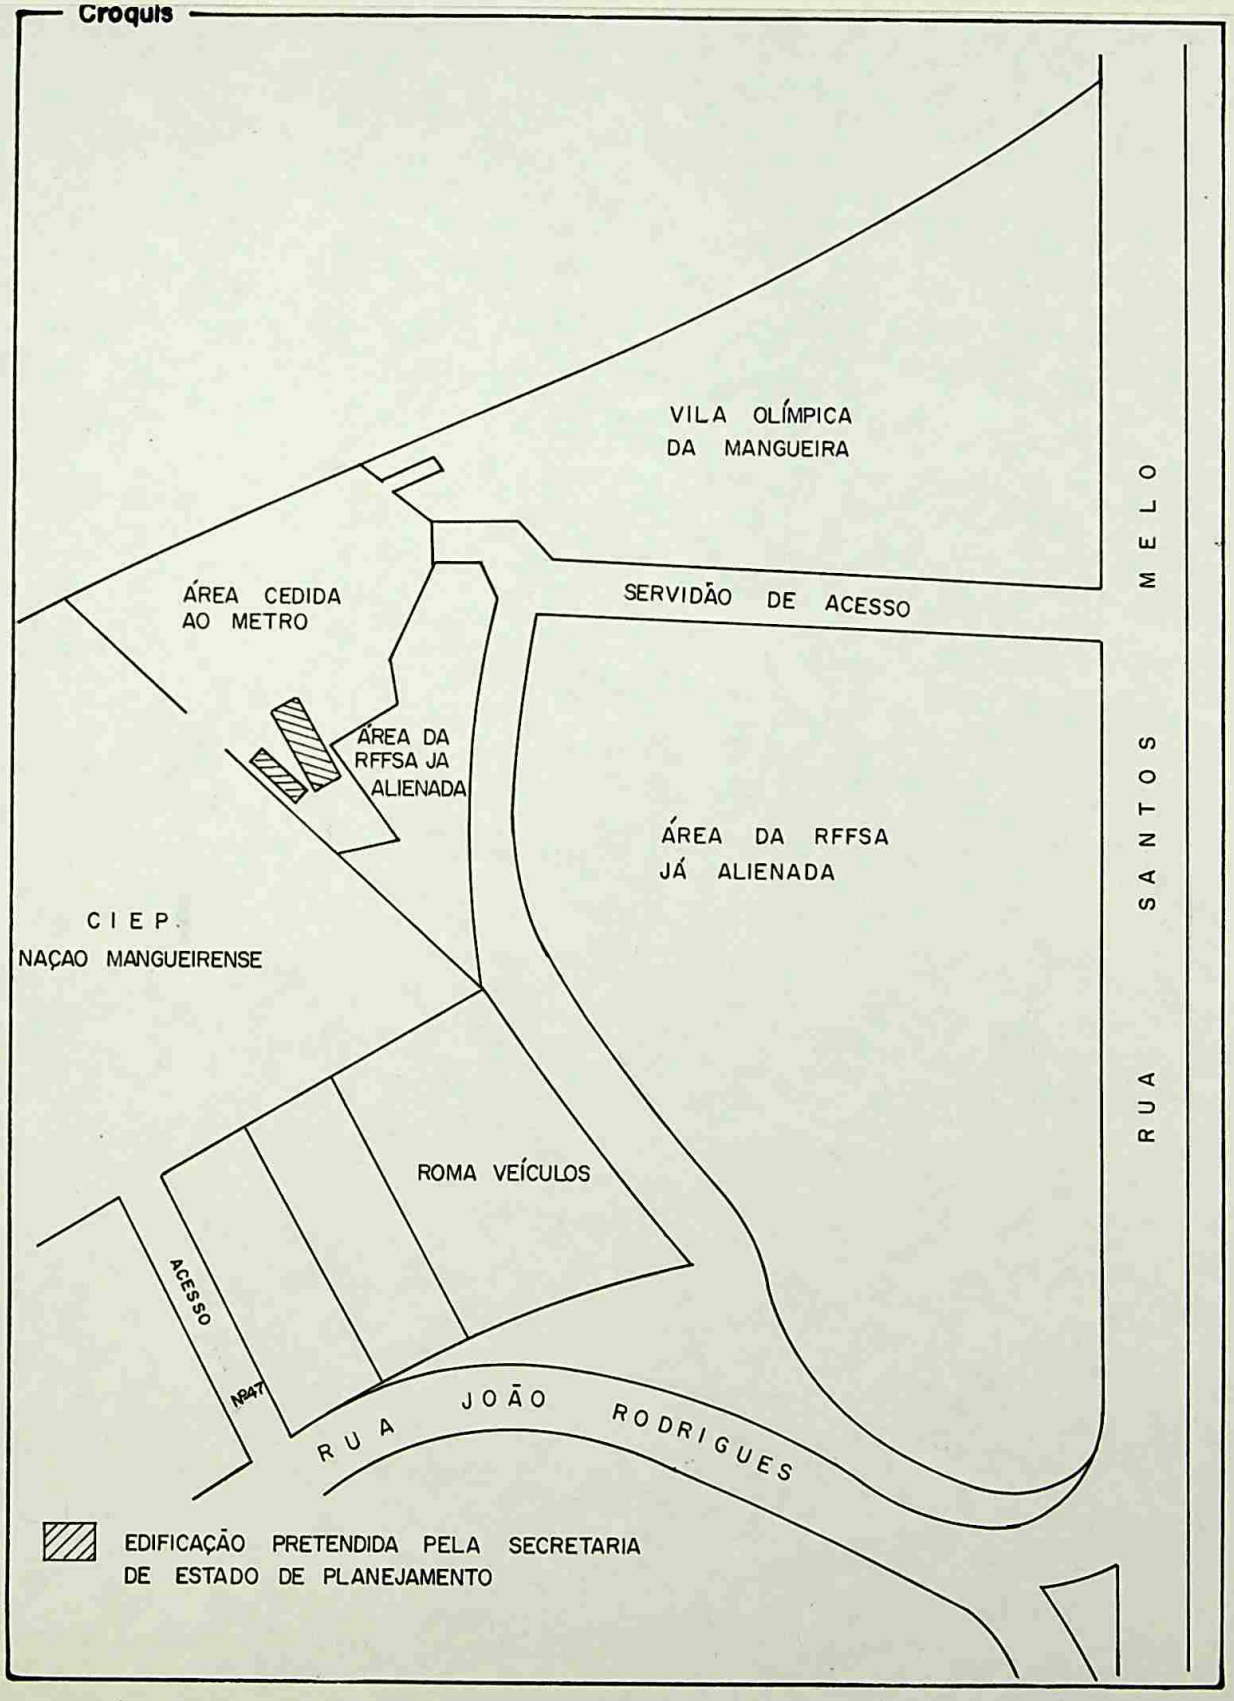
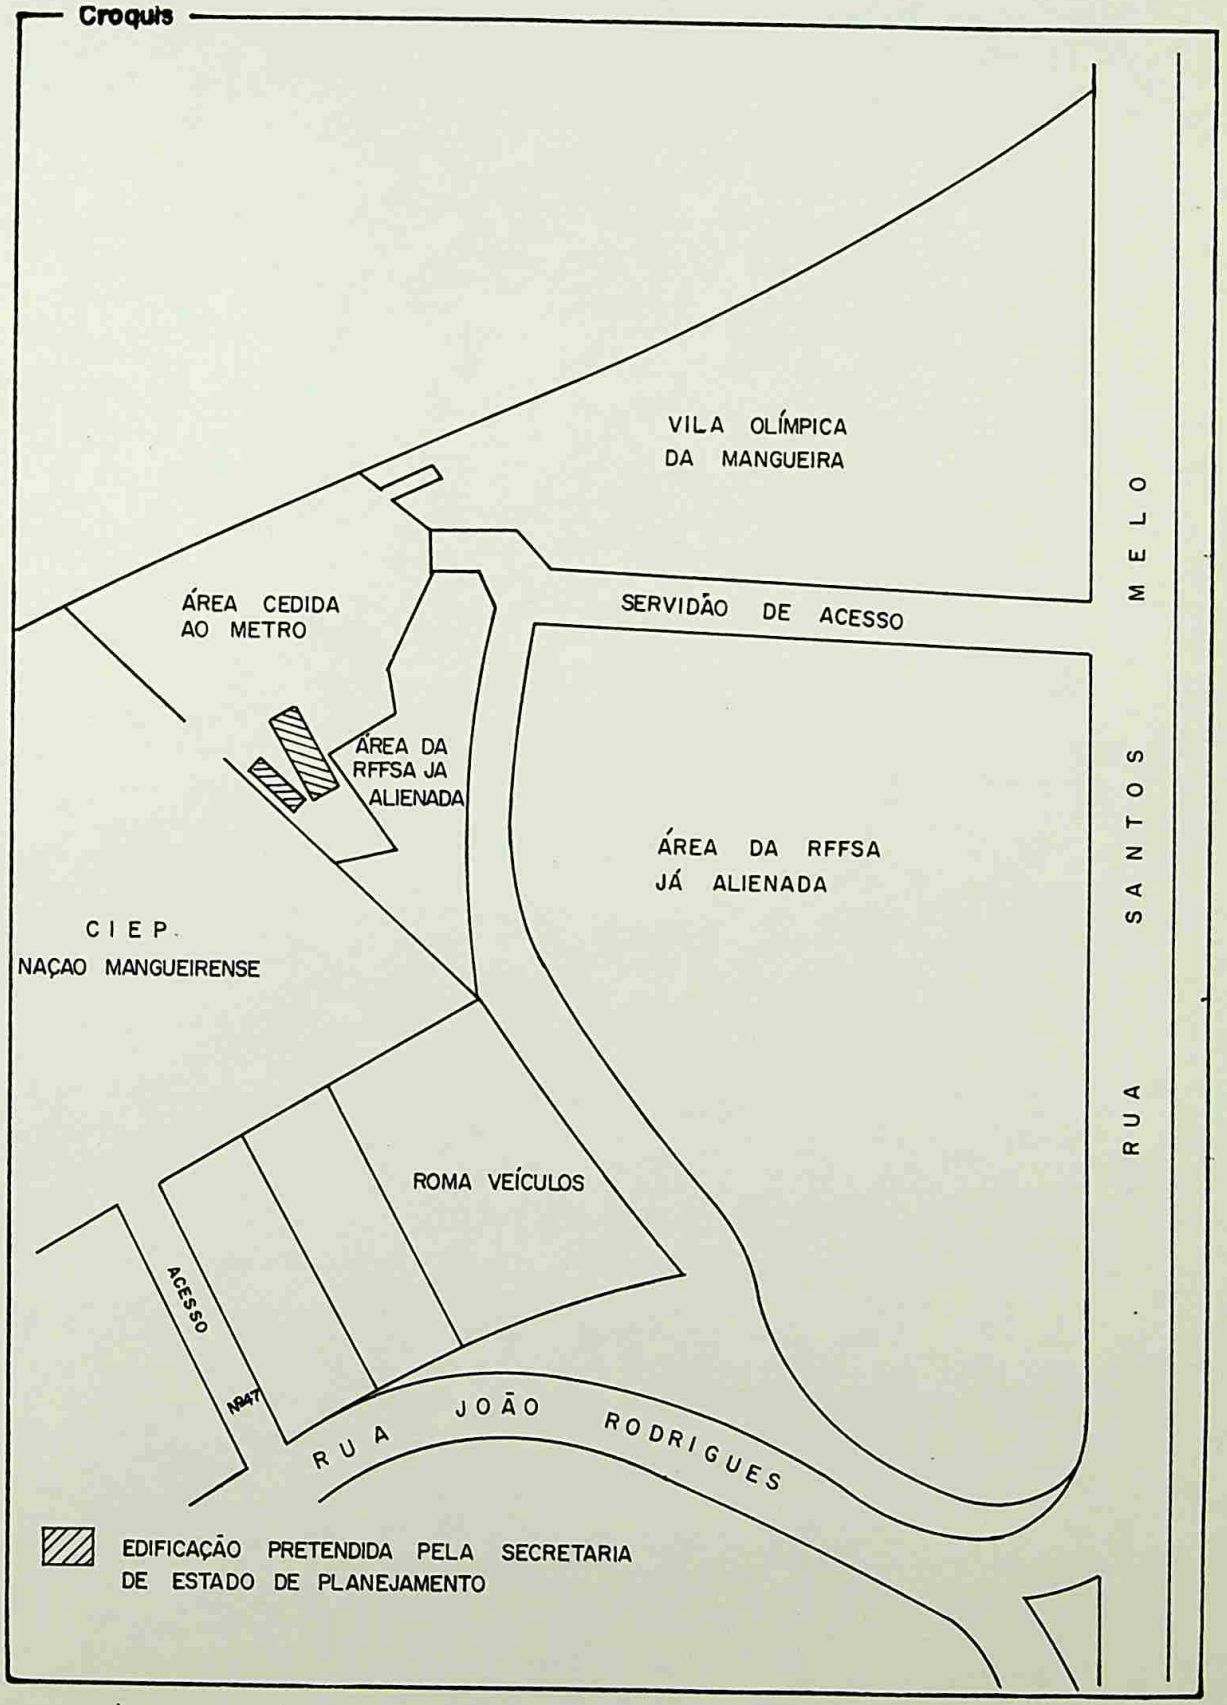
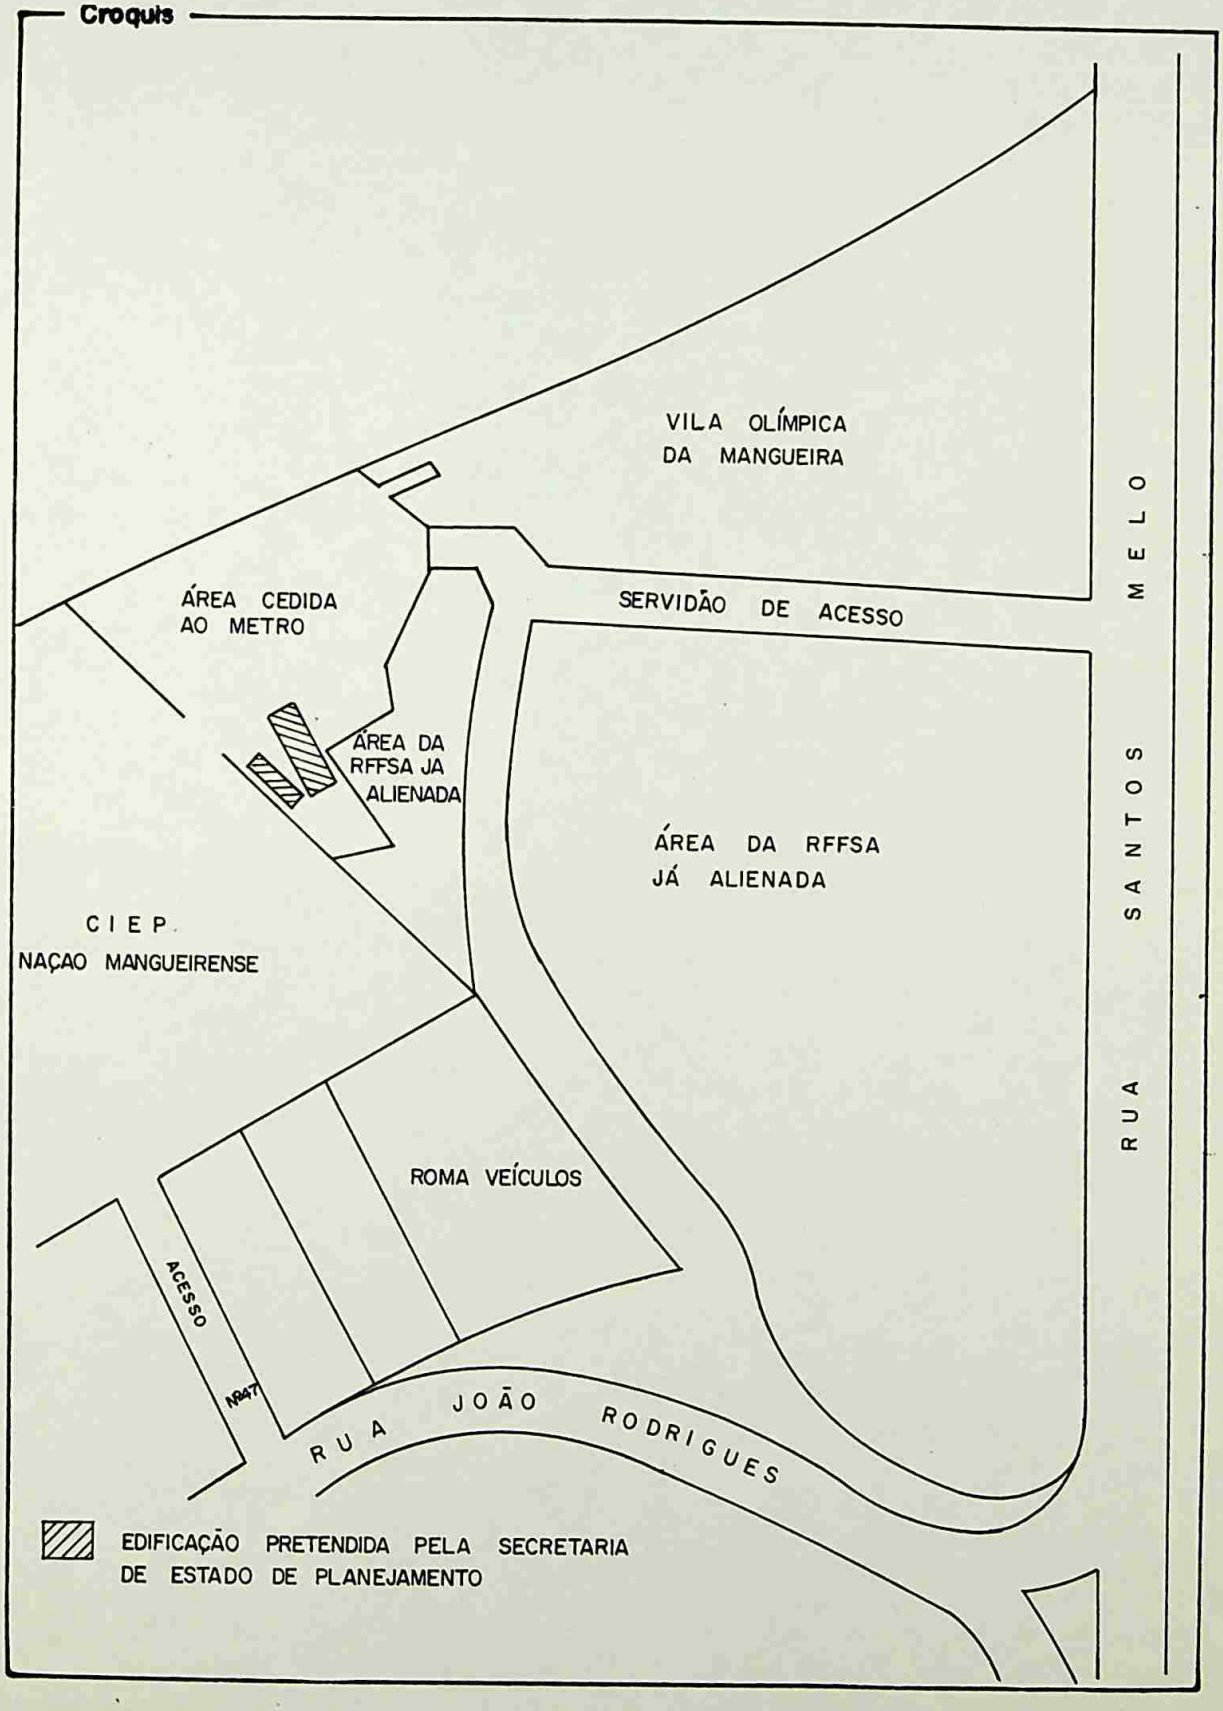
Croquis


VILA OLÍMPICA
DA MANGUEIRA
ÁREA CEDIDA
AO METRO
SERVIDÃO DE ACESSO
RUA SANTOS MELO
ÁREA DA
RFFSA JA
ALIENADA
ÁREA DA RFFSA
JÁ ALIENADA
C I E P.
NAÇAO MANGUEIRENSE
ROMA VEÍCULOS
ACESSO
RUA JOÃO RODRIGUES
EDIFICAÇÃO PRETENDIDA PELA SECRETARIA
DE ESTADO DE PLANEJAMENTO


Croquis
VILA OLÍMPICA
DA MANGUEIRA
ÁREA CEDIDA
AO METRO
SERVIDÃO DE ACESSO
ÁREA DA
RFFSA JA
ALIENADA
ÁREA DA RFFSA
JÁ ALIENADA
C I E P.
NAÇAO MANGUEIRENSE
ROMA VEÍCULOS
ACESSO
N947
R U A J O Ã O R O D R I G U E S
R U A S A N T O S M E L O
EDIFICAÇÃO PRETENDIDA PELA SECRETARIA
DE ESTADO DE PLANEJAMENTO

Croquis


VILA OLÍMPICA
DA MANGUEIRA
ÁREA CEDIDA
AO METRO
SERVIDÃO DE ACESSO
RUA SANTOS MELO
ÁREA DA
RFFSA JA
ALIENADA
ÁREA DA RFFSA
JÁ ALIENADA
C I E P
NAÇAO MANGUEIRENSE
ROMA VEÍCULOS
ACESSO
RUA JOÃO RODRIGUES
EDIFICAÇÃO PRETENDIDA PELA SECRETARIA
DE ESTADO DE PLANEJAMENTO