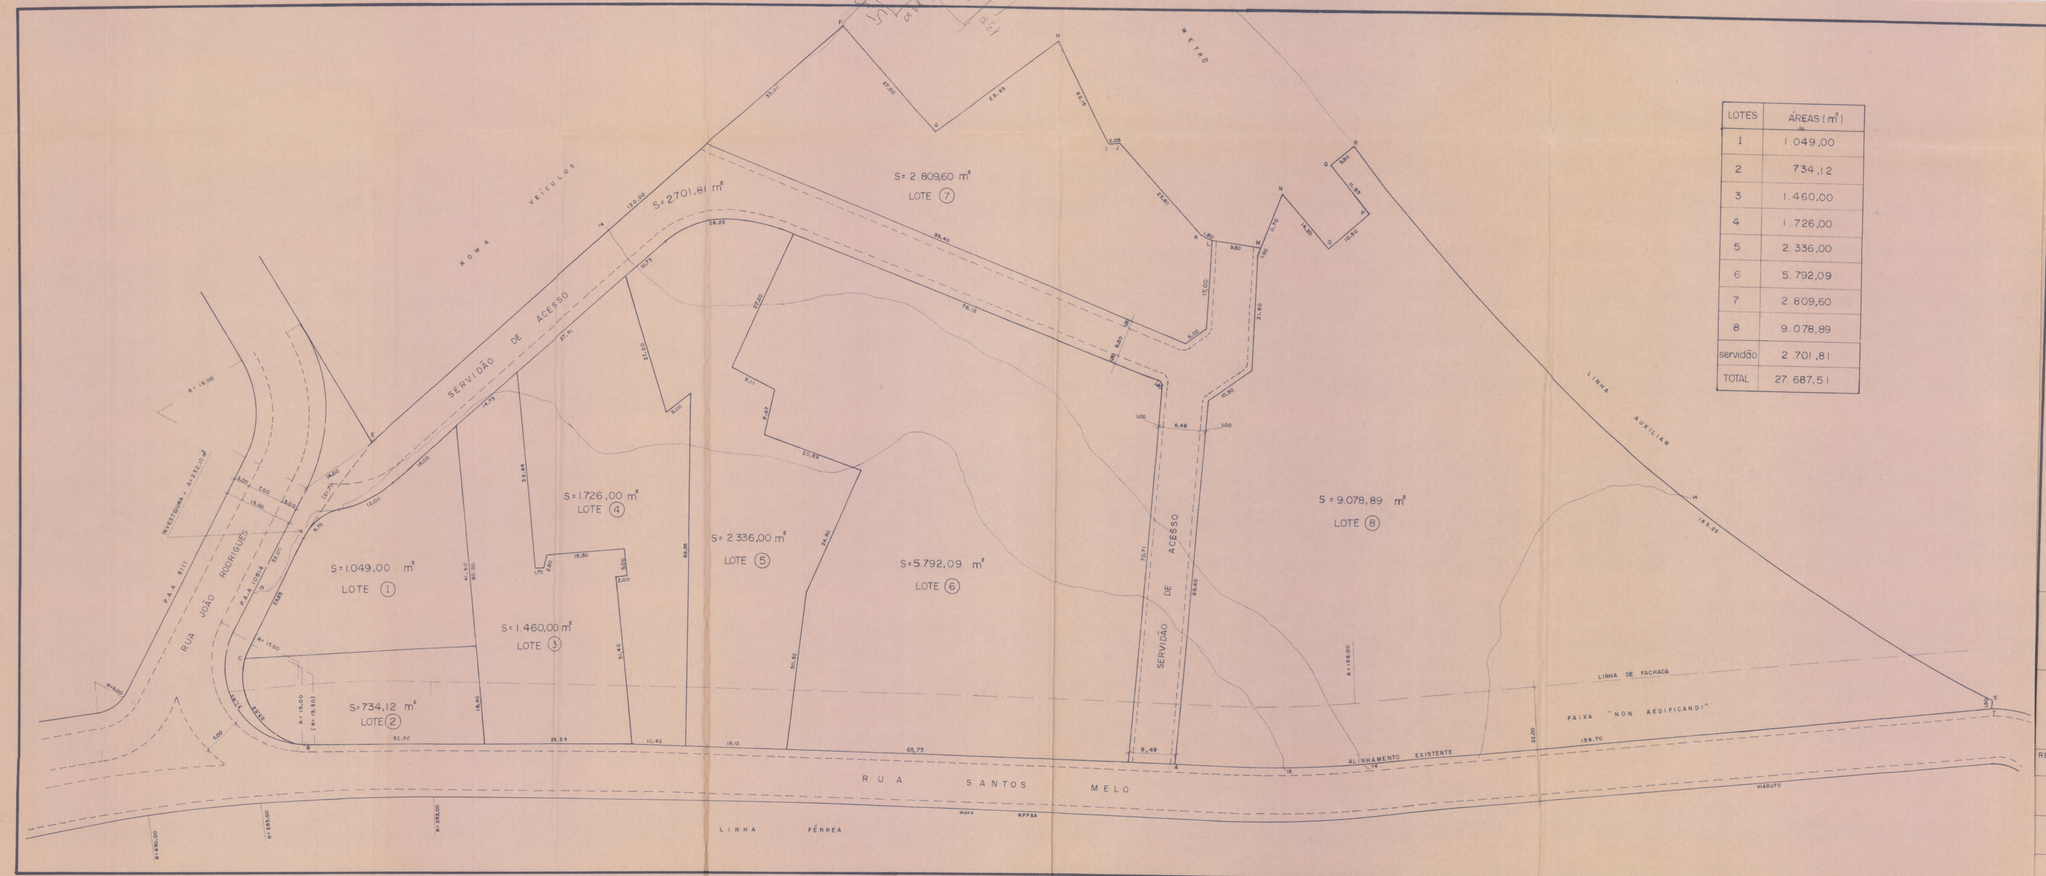


LOTES	ÁREAS (m²)
1	1.049,00
2	734,12
3	1.460,00
4	1.726,00
5	2.336,00
6	5.792,09
7	2.809,60
8	9.078,89
servidão	2.701,81
TOTAL	27.687,51

ÁREA DE PROPRIEDADE DA REDE FERROVIÁRIA FEDERAL SA - RFFSA - REGISTRADA NO 9º OFICIO DO REGISTRO GERAL DE IMÓVEIS MATRÍCULA Nº 152.028 - AVERBAÇÃO Nº 42

PROJETO PARA DESMEMBRAMENTO DE UMA ÁREA DE TERRENO SITUADA NA RUA SANTOS MELO, COM FRENTE TAMBÉM PARA A RUA JOÃO RODRIGUES.

área para futuras ~~desapropriações~~ ampliação da RFFSA
→ no local funcionava escritório do antigo depósito depois a casa, já estão praticamente fechados.
- existe ligação particular da rua.
- prédios - Cipó - Vaca Vaqueira

Eliana Theodoro Salgueiro
p.p. O PROPRIETÁRIO

O AUTOR DO PROJETO

REGIÃO ADMINISTRATIVA	DATA	ESCALA
		1:500
VISTO EM / /	APROVO EM / /	PROCESSO
		ARQUIVO