
PROJETO PARA LOTEAMENTO DE UMA AREA SITA À AVENIDA BO
TAFOGO EM GRAMACHO 1º DISTRITO DE D. CAXIAS, DE PROPRIEDADE
S.A. PERNAMBUCO POWDER FACTORY - D. CAXIAS - EST. RIO

JARDIM ELISABETH

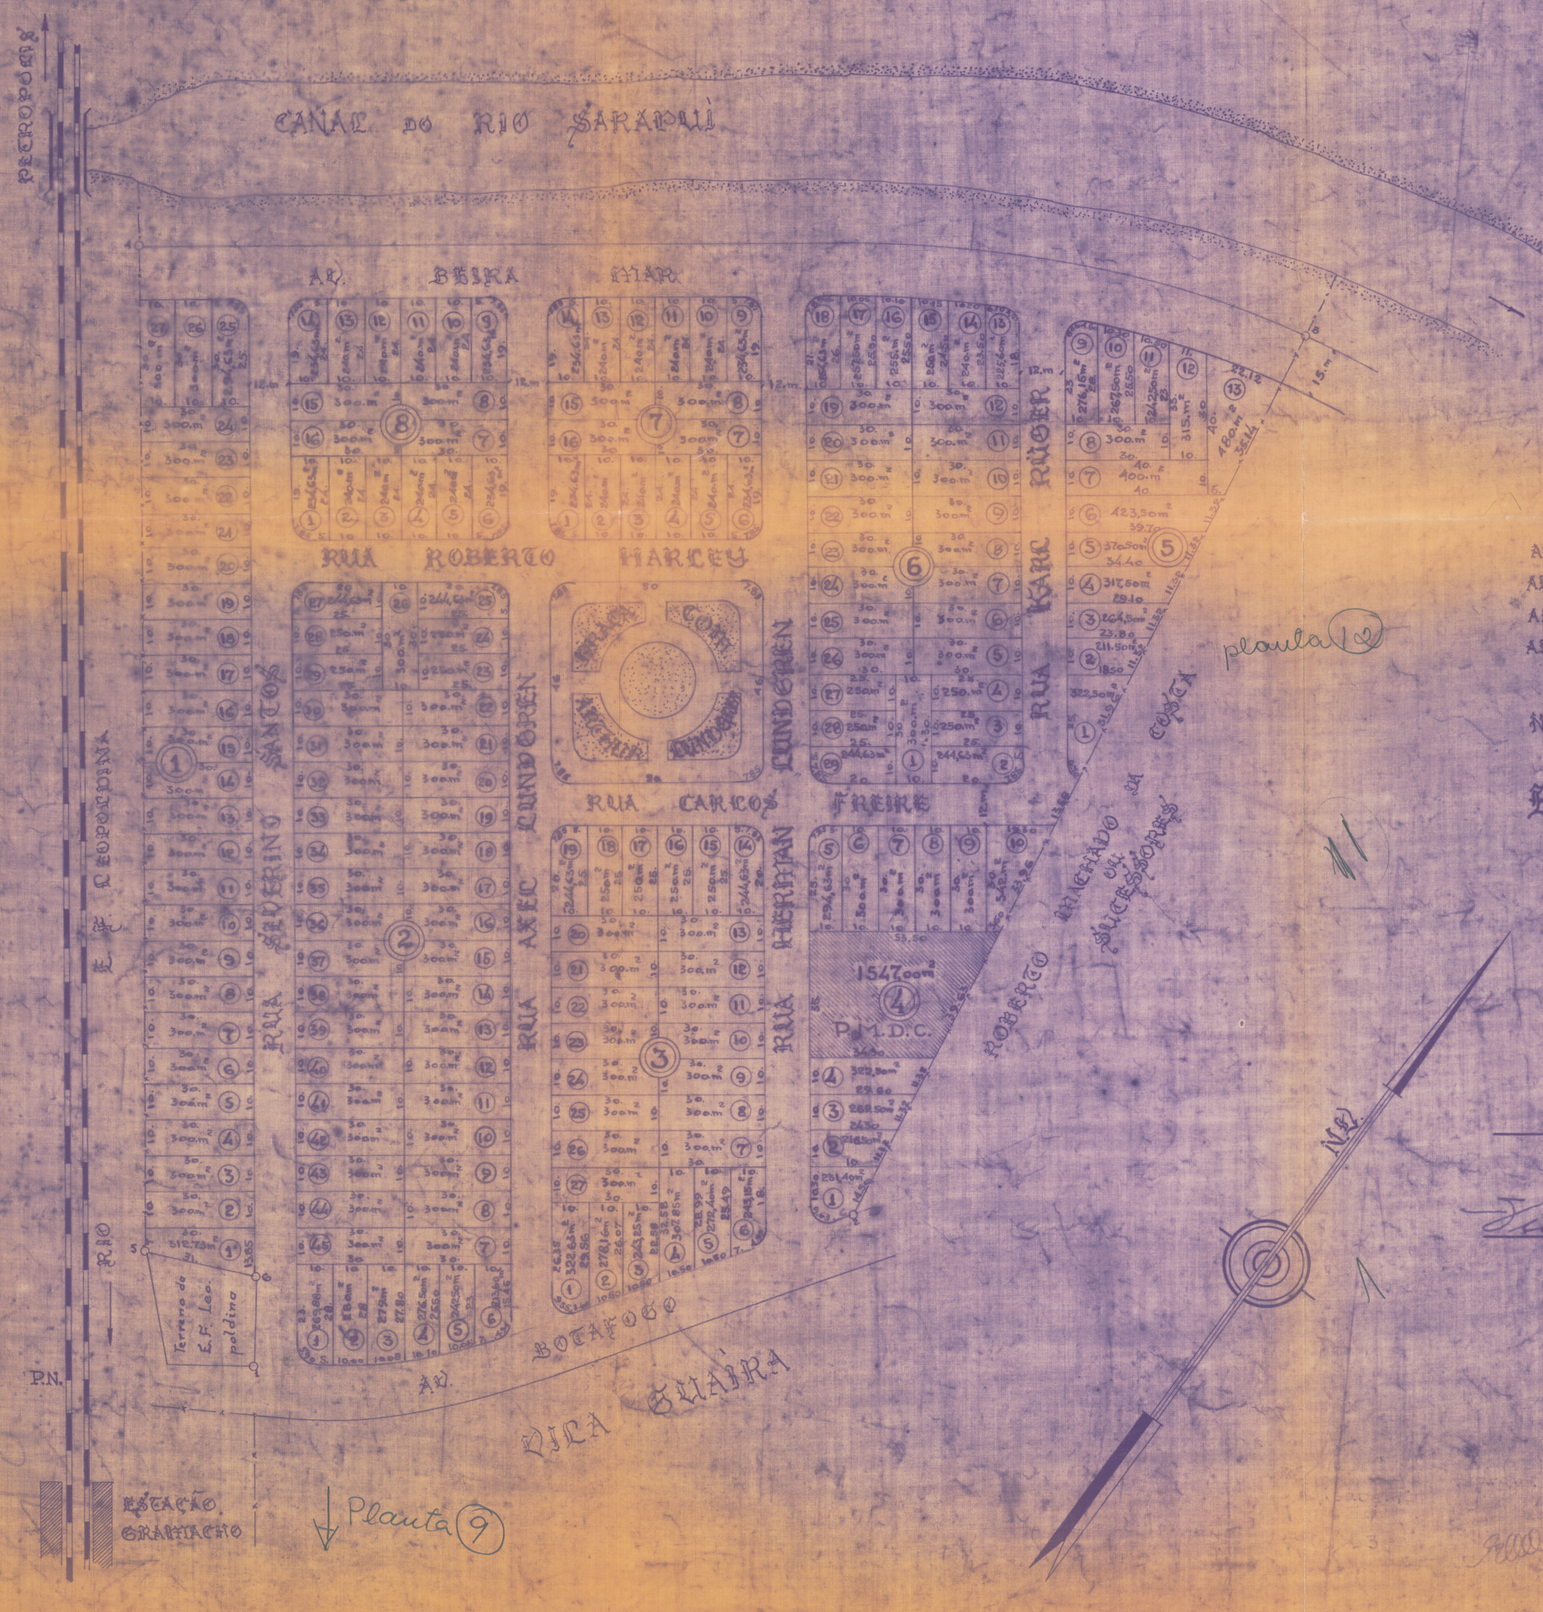

LEGENDA

AREA DOS LOTES:	52.003,51 m²
AREA DAS RUAS:	19.120,42 m²
AREA DA PRAÇA:	3.338,52 m²
AREA DA P.M.D.C.:	1.647,00 m²
TOTAL:	76.609,45 m²
Nº DE LOTES:	183

ESCALA 1:1000

PROPRIETARIO

ENGENHEIRO

11

6 folhas de aquarelas
planta 09
planta 12
R. Sarapuí
planta 05