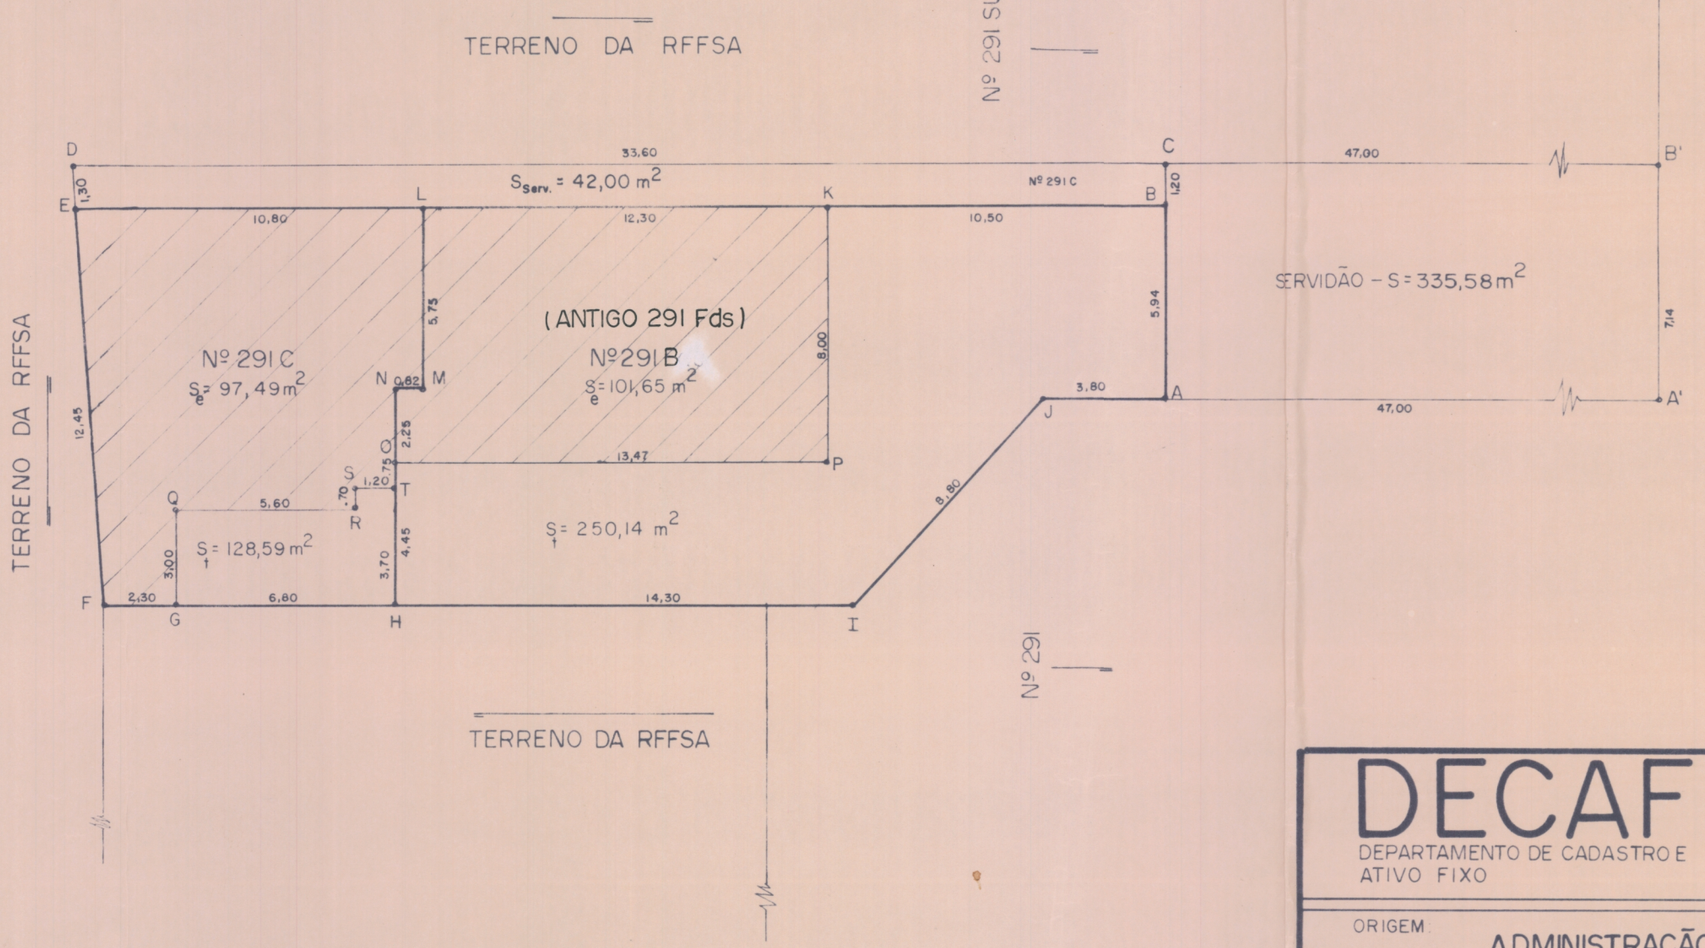


DECAF
DEPARTAMENTO DE CADASTRO E ATIVO FIXO

REDE FERROVIÁRIA FEDERAL S.A.
SUPERINTENDÊNCIA DE PATRIMÔNIO

ORIGEM: ADMINISTRAÇÃO GERAL

TÍTULO: TERRENOS SITUADOS NA RUA CEARÁ Nº 291B E Nº 291C BAIRRO DE PÇA DA BANDEIRA - MUN. DO RIO DE JANEIRO.

M.D.Nº68/91

Nº PRANCHA: 62

DECAF/91

NESTA PRANCHA: PLANTA DE SITUAÇÃO

LEVANTAMENTO: SÉRGIO MURILO
JULIO CESAR

COLABORADORES: MILTON FARIA

ESCALA: 1:200

DATA: OUT/91

DESENHO: LUIZ CARLOS

VISTO

ELIANA THEODORO SALGUEIRO
Chefe de Departamento de Cadastro e Ativo Fixo