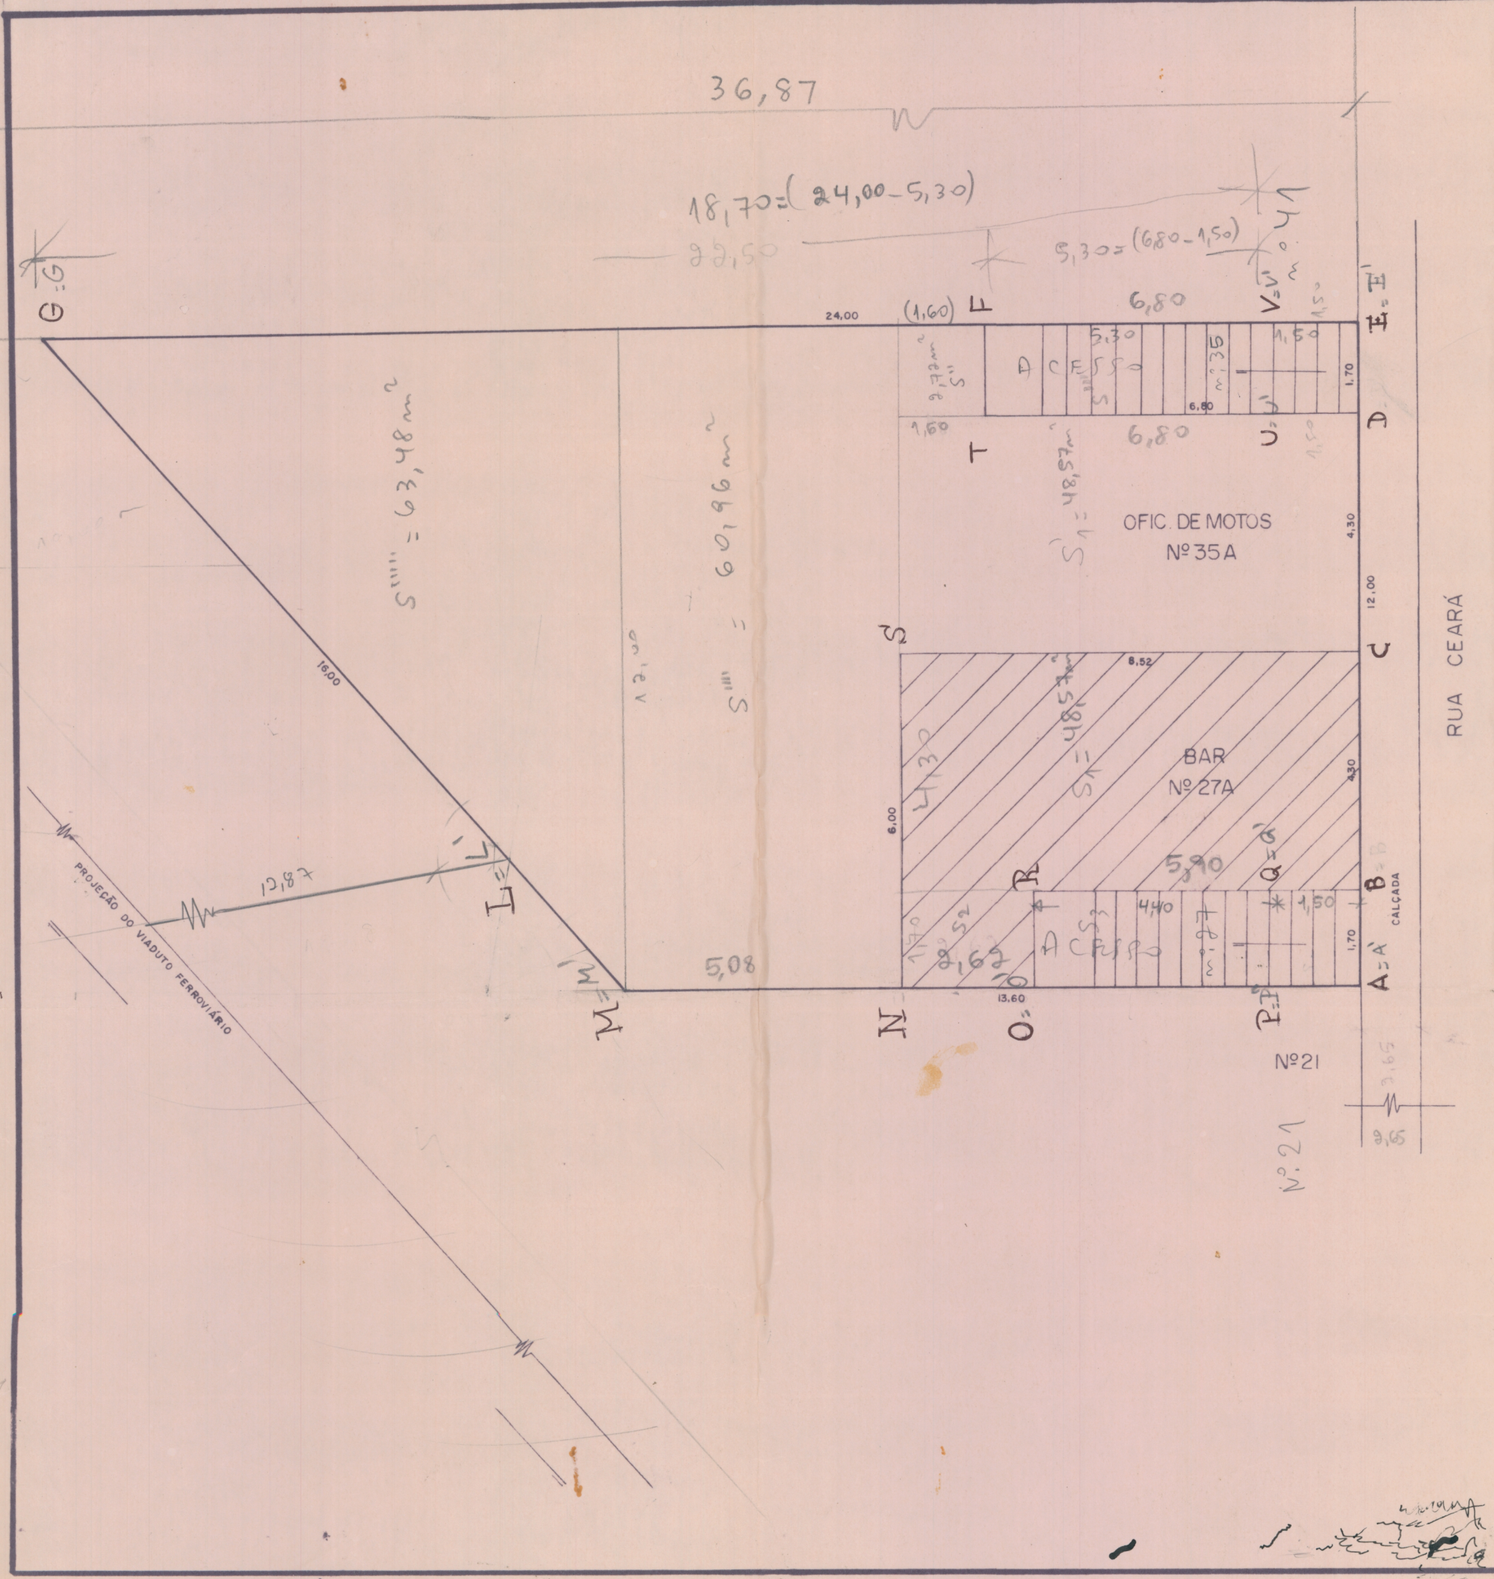


OBS. IMÓVEL C/ DOIS PAVIMENTOS, O 1º PAV. COM OFICINA DE MOTOS Nº 35A E BAR Nº 27A
O 2º PAV. COM OS Nºs 27 E 35 com 43,60m²

DECAF

DEPARTAMENTO DE CADASTRO E ATIVO FIXO

REDE FERROVIÁRIA FEDERAL S.A.
SUPERINTENDÊNCIA DE PATRIMÔNIO

ORIGEM: ADMINISTRAÇÃO GERAL

TÍTULO: TERRENO SITUADO NA RUA CEARÁ DE Nºs 27, 27A, 35 e 35A – SÃO CRISTOVAO
MUNICÍPIO DO RIO DE JANEIRO / RJ.

Nº PRANCHA: 64

DECAF/91

NESTA PRANCHA: PLANTA DE SITUAÇÃO

M.D. nº 066/91

LEVANTAMENTO: SÉRGIO MURILO
JULIO CESAR

COLABORADORES:

ESCALA: 1:100

DATA: OUT/91

DESENHO: LUIZ CARLOS

VISTO:

ELIANA THEODORO SALGUEIRO
Chefe do Departamento de Cadastro e Ativo Fixo