



1 CORTE 1
ESC. 1:250

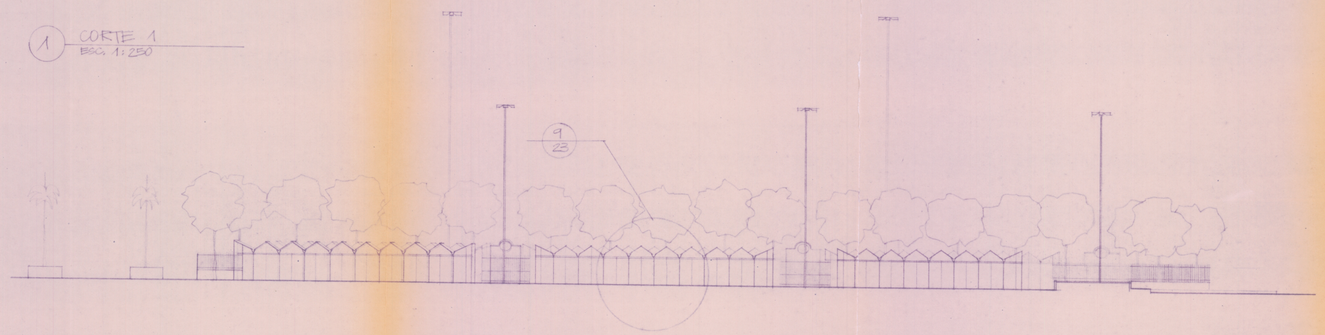



2 CORTE 2
ESC. 1:100

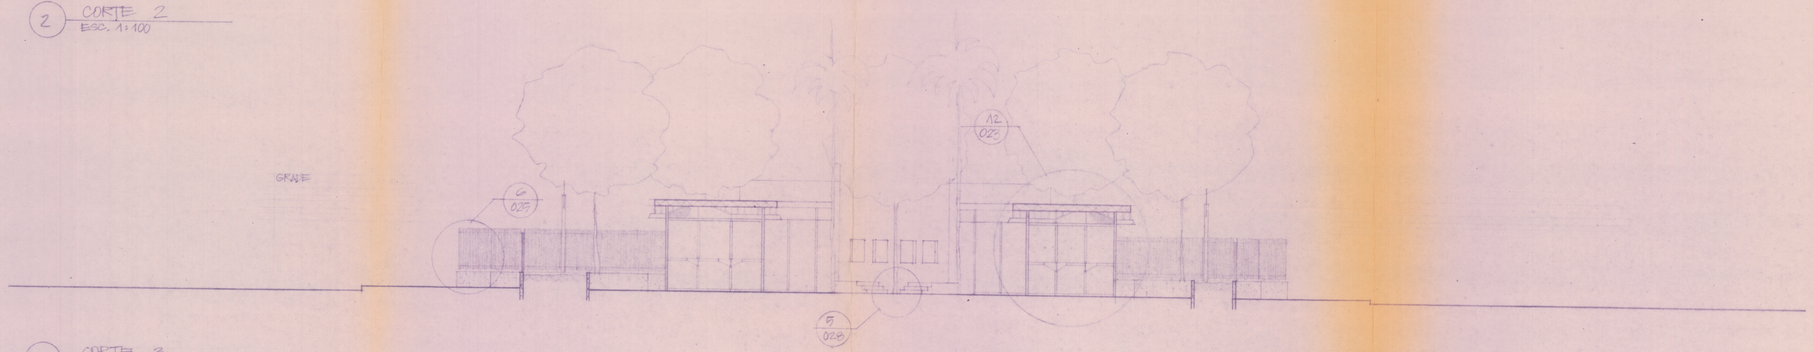

3 CORTE 3
ESC. 1:100

NOTAS:

1- TODAS AS COTAS ESTÃO EM CENTÍMETRO SALVO EM INDICAÇÃO CONTRÁRIA;
2- CONFERIR MEDIDAS NO LOCAL;

DESENHOS DE REFERÊNCIA:
PE/UR/021
PE/UR/023

PREFEITURA DA
CIDADE DO RIO DE JANEIRO

EMPRESA MUNICIPAL DE INFORMÁTICA
PLANEJAMENTO S/A. – IPLAN RIO

DIRETORIA DE PROJETOS

ÁREA:
CENTRO DE COMÉRCIO POPULAR – "CENTRAL DO BRASIL"

ETAPA: PROJETO EXECUTIVO	DISCIPLINA: URBANIZAÇÃO		
PLANTA: CORTES GERAIS	ESCALA: INDICADA	PLANTA Nº: PE/UR/022	DATA: MAIO-94
ESCRITÓRIO RESPONSÁVEL: TAULOIS E TAULOIS ARQUITETOS ASSOCIADOS	TITULAR: CLAUDIO JOSÉ DE AZEVEDO TAULOIS CREA 19990D		
COORDENADORIA (IPLAN RIO):	SUPERVISÃO (IPLAN RIO):		