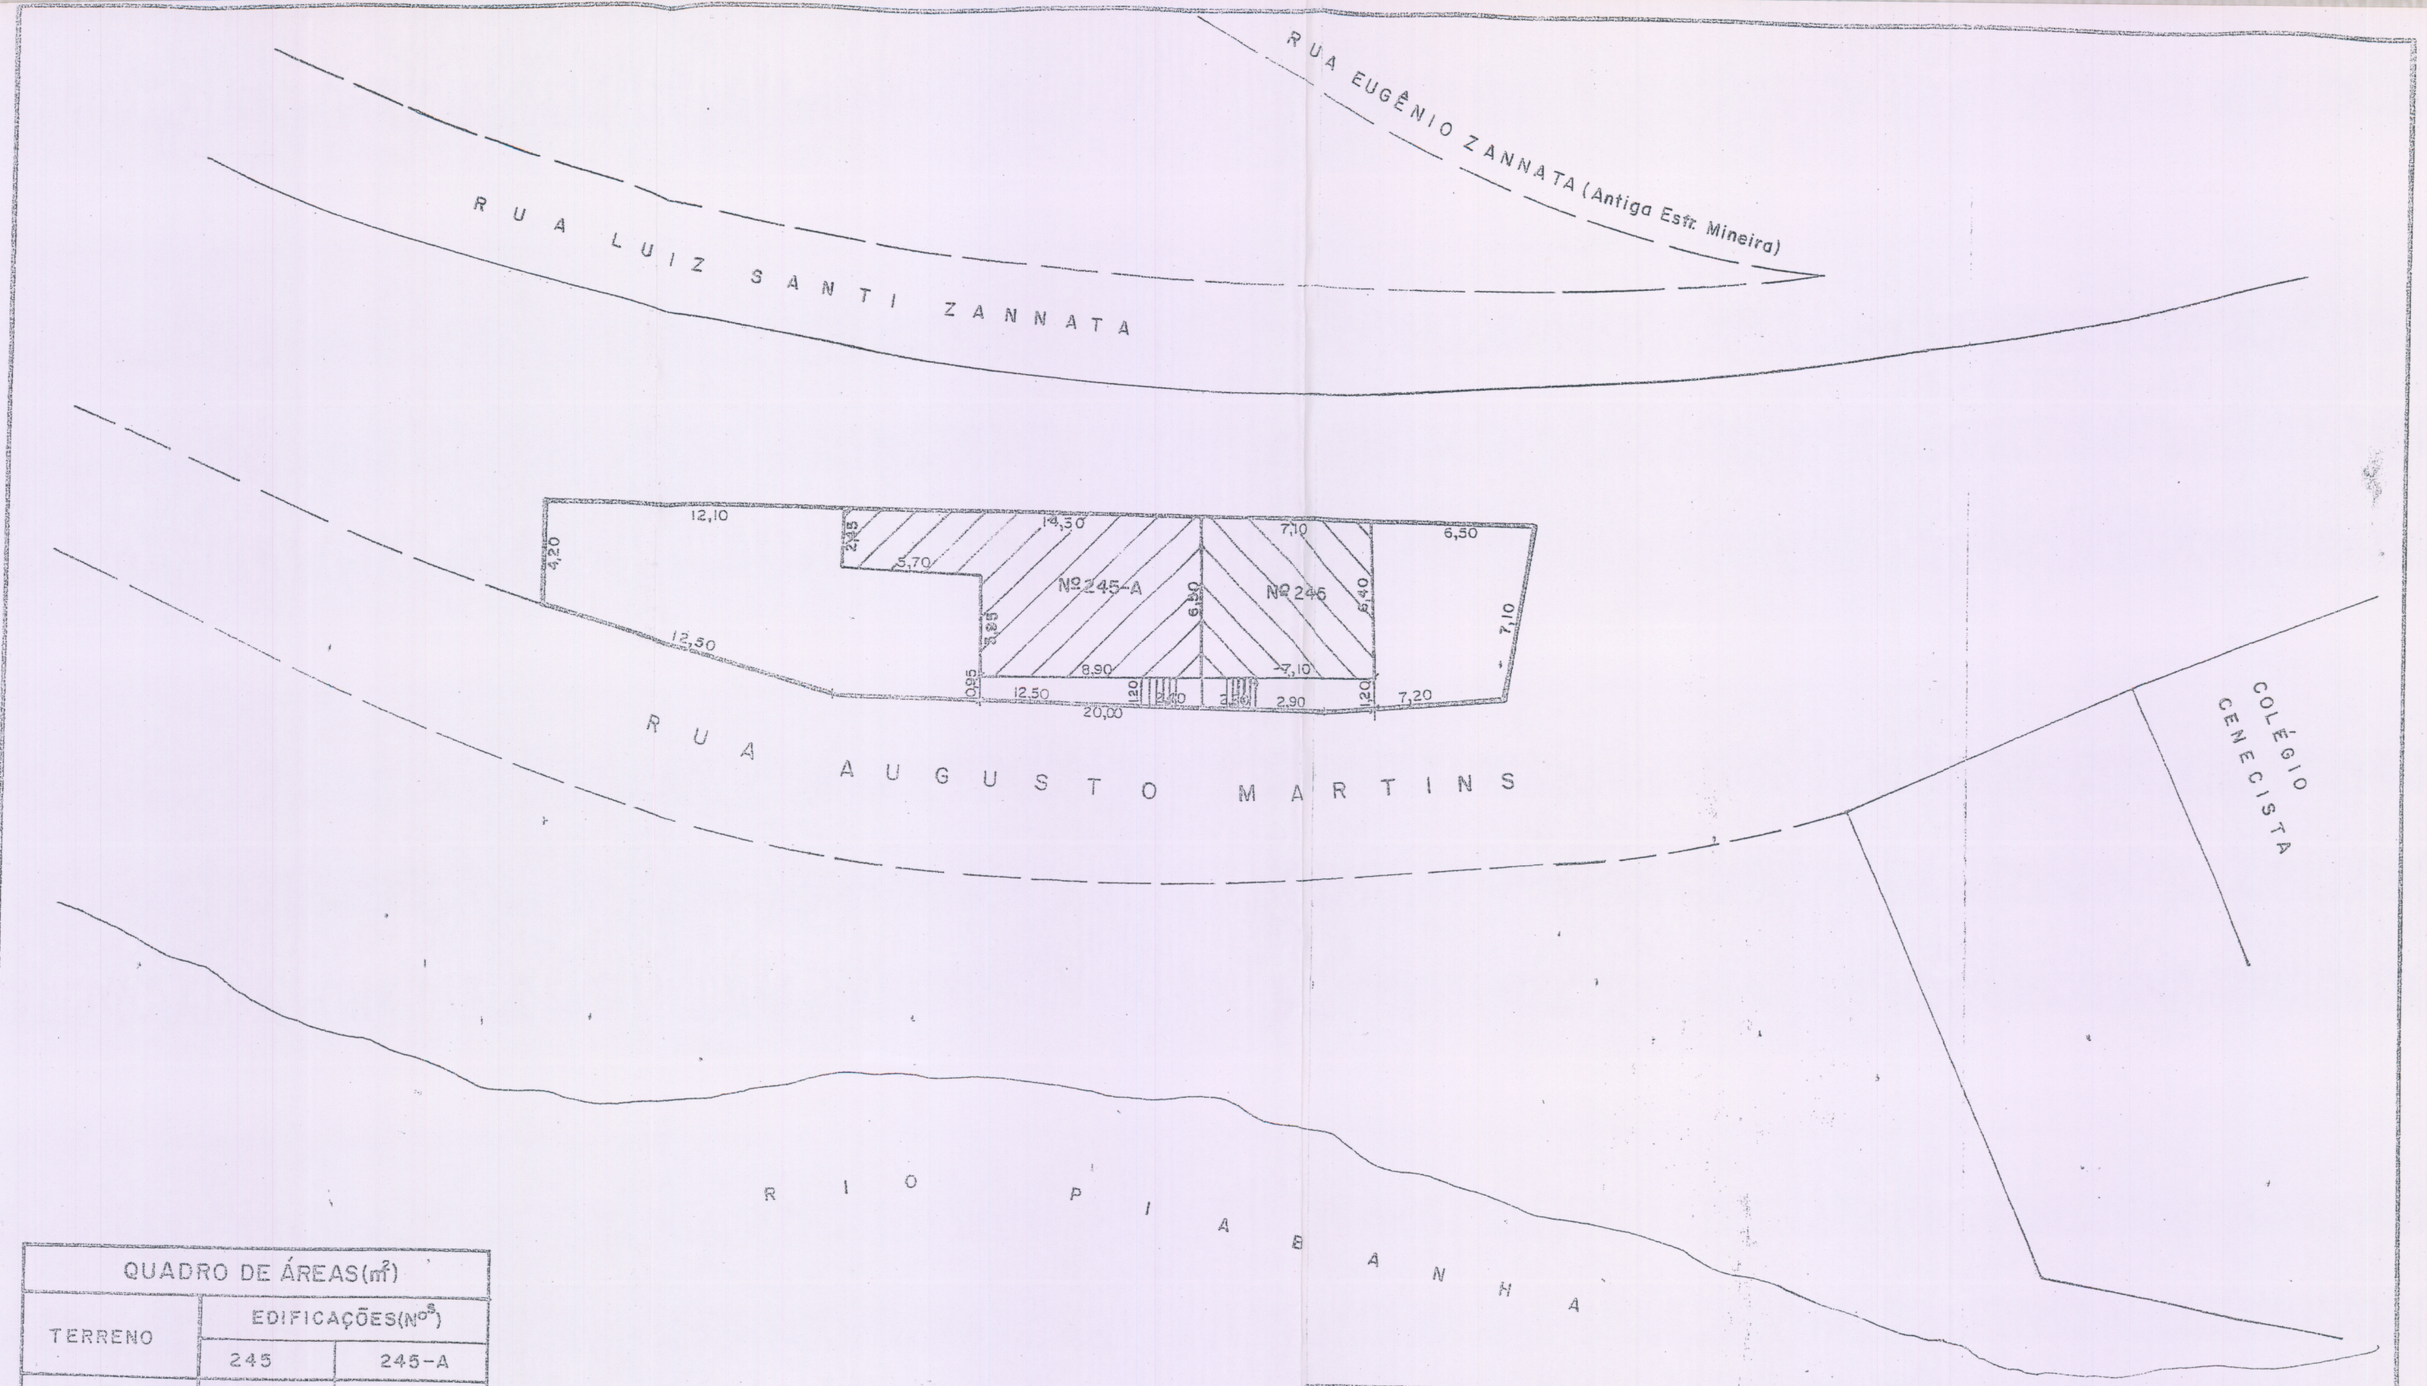


QUADRO DE ÁREAS(m²)		
TERRENO	EDIFICAÇÕES(Nºs)	
	245	245-A
477,904	45,80	66,95

OBS: BASEADO NA PLANTA E DERROTA DE UMA ÁREA DE TERRAS, SITUADA NAS TERRAS DA ESTRADA DE FERRO FEDERAL LINHA GRÃO PARÁ, PRÓXIMO AO Km 83.606,00, EM PEDRO DO RIO – 4º DISTRITO DE PETRÓPOLIS, RJ, ELABORADA PELO Engº ADEIR PEREIRA QUEIROZ E TOPÓGRAFO BRAZ DE ALMEIDA RANGEL.

RFFSA

REGIM

Grupo de Trabalho
Regularização de Imóveis

TÍTULO: IMÓVEL DA RFFSA SITUADO NA RUA AUGUSTO MARTINS Nºs 245 e 245-A PEDRO DO RIO – 4º DISTRITO DE PETRÓPOLIS – RJ. (LINHA GRÃO PARÁ, PRÓXIMO AO Km 83.606,00)

NESTA PRANCHA: PLANTA DE SITUAÇÃO

LEVANTAMENTO:	ESCALA: 1:250 DATA: DESENHO: DANIEL	VISTO:	PLANTA Nº 02 REGIM/04