
PLANTA E DERROTA DE UMA ÁREA DE TERRAS, SITUADA NAS TERRAS DA Estrada de Ferro Federal Linha Grão Para, PRÓXIMO AO Km 83.606,00, EM PEDRO DO RIO - 4º DISTRITO DE PETRÓPOLIS, R.J.

Superfície = 477,904m2 Esc. 1:1.000

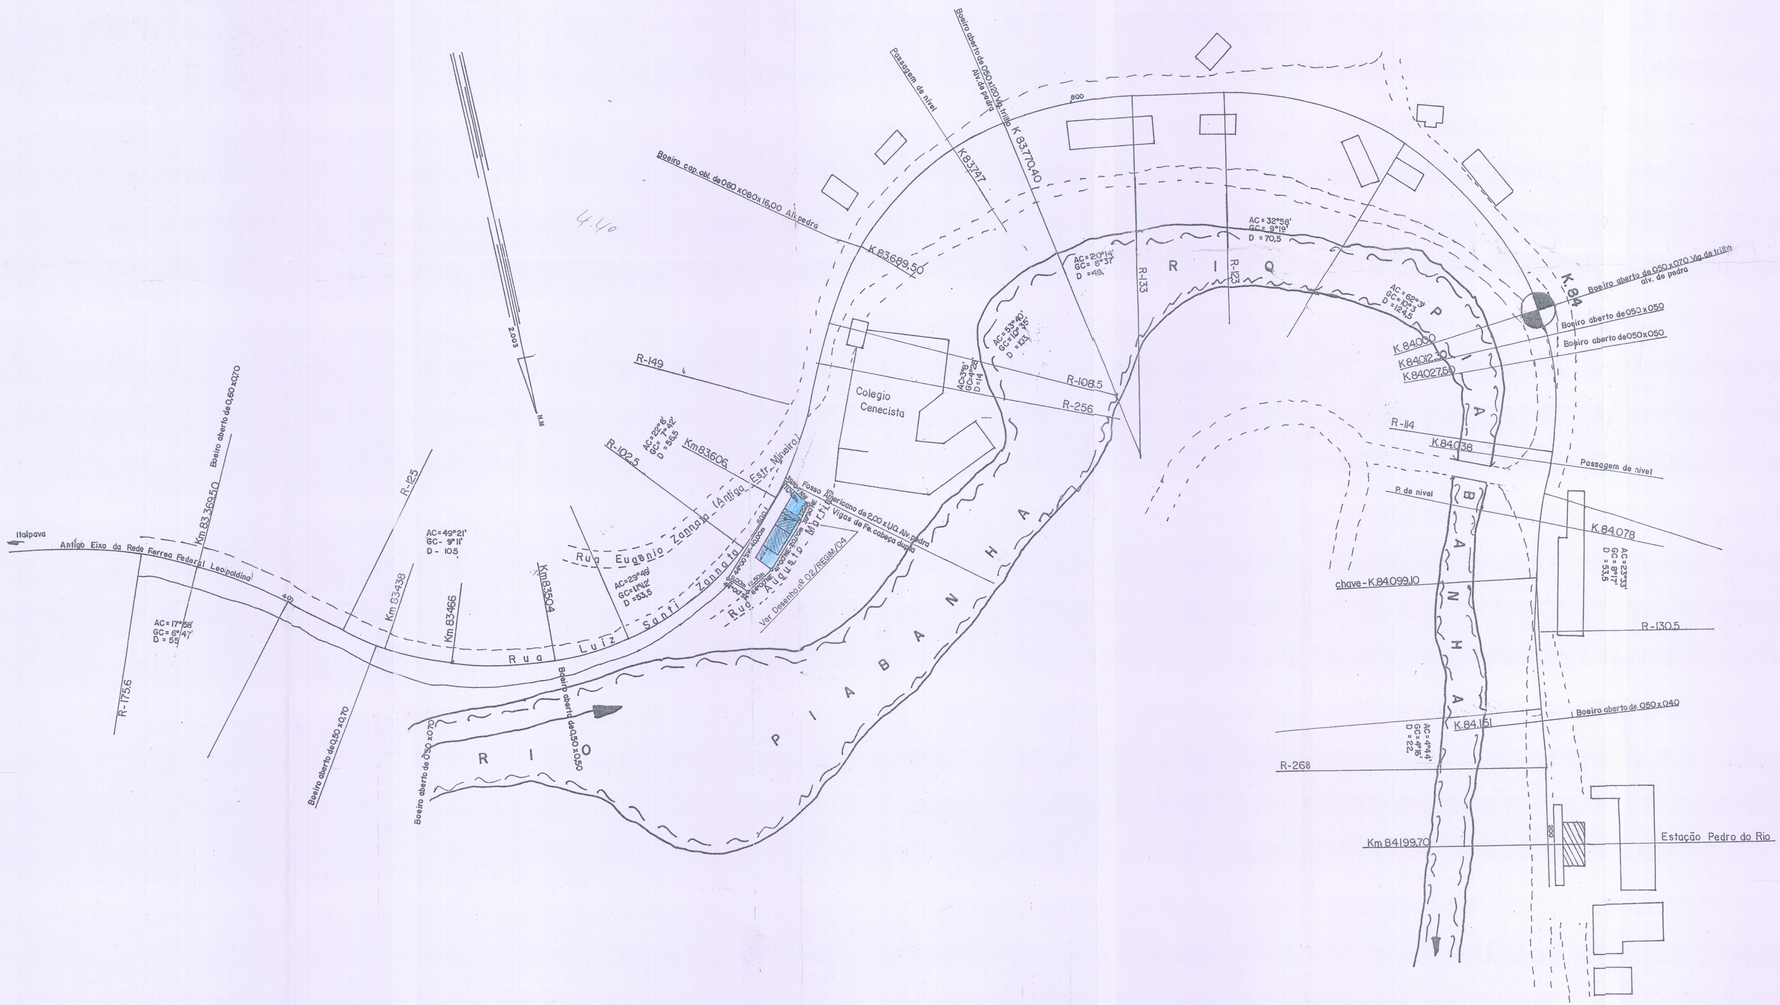

OBS: PLANTA ELABORADA COM BASE NO LEVANTAMENTO REALIZADO PELO **Engº ADEIR PEREIRA QUEIROZ** E TOPÓGRAFO **BRAZ DE ALMEIDA RANGEL**, CUJO BASE DE DADOS FOI A PLANTA DO TRAÇADO ORIGINAL DA FERROVIA, FORNECIDA PELA RFFSA.

RFFSA — Grupo de Trabalho
REGIM — Regularização de Imóveis

TÍTULO: IMÓVEL DA RFFSA SITUADO NA RUA AUGUSTO MARTINS Nº 245 e 245-A PEDRO DO RIO – 4º DISTRITO DE PETRÓPOLIS – RJ. (LINHA GRÃO PARÁ, PRÓXIMO AO Km 83.606,00)

NESTA PRANCHA: PLANTA DE SITUAÇÃO — PLANTA Nº 06

LEVANTAMENTO: | ESCALA: 1:1000 | DATA: | DESENHO: | VISTO

REGIM / 04