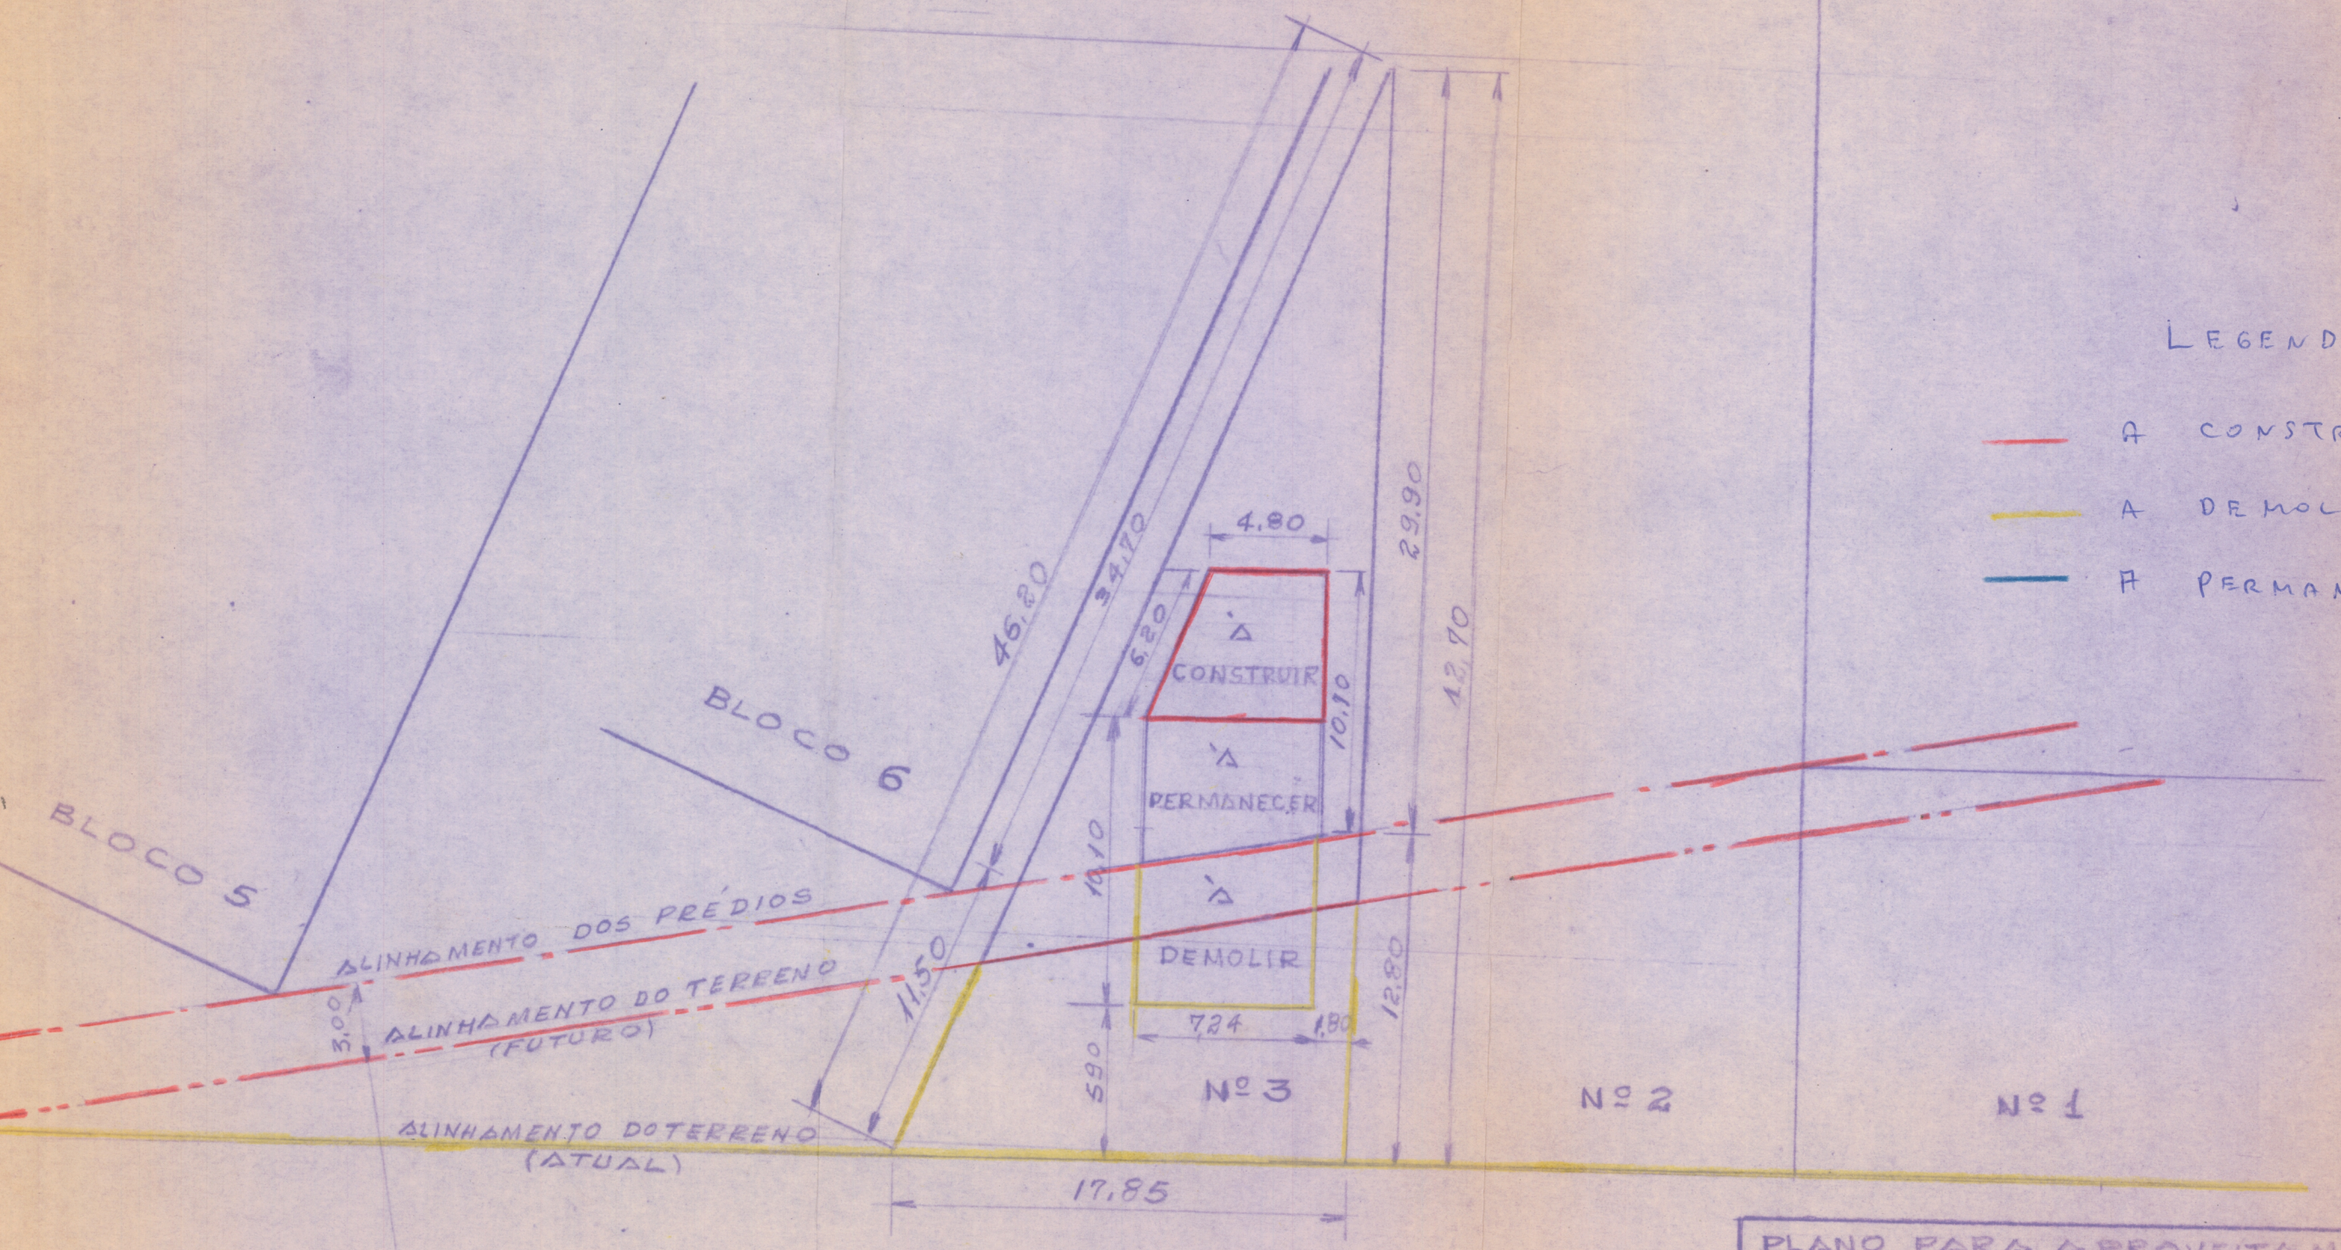


LEGENDA

— A CONSTRUIR

— A DEMOLIR

— A PERMANECER

PLANO PARA APROVEITAMENTO DE UM TERRENO QUE DEVERA SOFRER AFASTAMENTO, PELA CONSTRUÇÃO DA LINHA AMARELA NA PASAGEM NO CONJUNTO DOS FERROVIARIOS EM ENGENHO DE DENTRO AS MARGENS DO RIO FALEIRO, NA RUA ALBERTO FLORES, CASA 3 Nº 3. (MORADOR: JOSÉ FIRMINO COSTA