

CURVA Nº	RAIO (m)	AC	T	D	RAMO
1	15	90°00'00"	15.000	23.562	A
2	22	111°01'20"	32.023	42.629	A
3	15	90°00'00"	15.000	23.562	B
4	60	34°20'18"	18.537	35.959	B
5	130	18°19'27"	20.967	41.567	B
6	400	22°00'00"	77.752	153.589	C
7	20	156°08'26"	94.663	59.953	C
8	22	164°24'23"	160.067	63.127	D
9	800	9°10'28"	64.186	128.098	D


ELEMENTOS DE CURVA - INTERSEÇÃO COM A RUA GENERAL CLARINDO

ARTICULAÇÃO DAS FOLHAS

①	②	③	④	⑤	⑥

ELEMENTOS DE CURVA — EIXO MÉDIO DA LINHA AMARELA

CURVA	AC	R	LC	T	D	ESTACAS				COORDENADAS — PI'S	
						TS	SC	CS	ST	X	Y
1	25°12'36"	572,74	60,00	158,131	192,005	487 + 2,785	490 + 2,785	499 + 14,790	502 + 14,790	7.466.966,300	674.311,119
2	36°42'50"	572,74	60,00	220,132	307,000	504 + 11,083	507 + 11,083	522 + 18,083	525 + 18,083	7.467.367,500	674.415,500
2A	36°42'50"	572,74	60,00	220,132	307,000	505 + 1,119	508 + 1,119	523 + 8,119	526 + 8,119	7.467.377,213	674.418,027

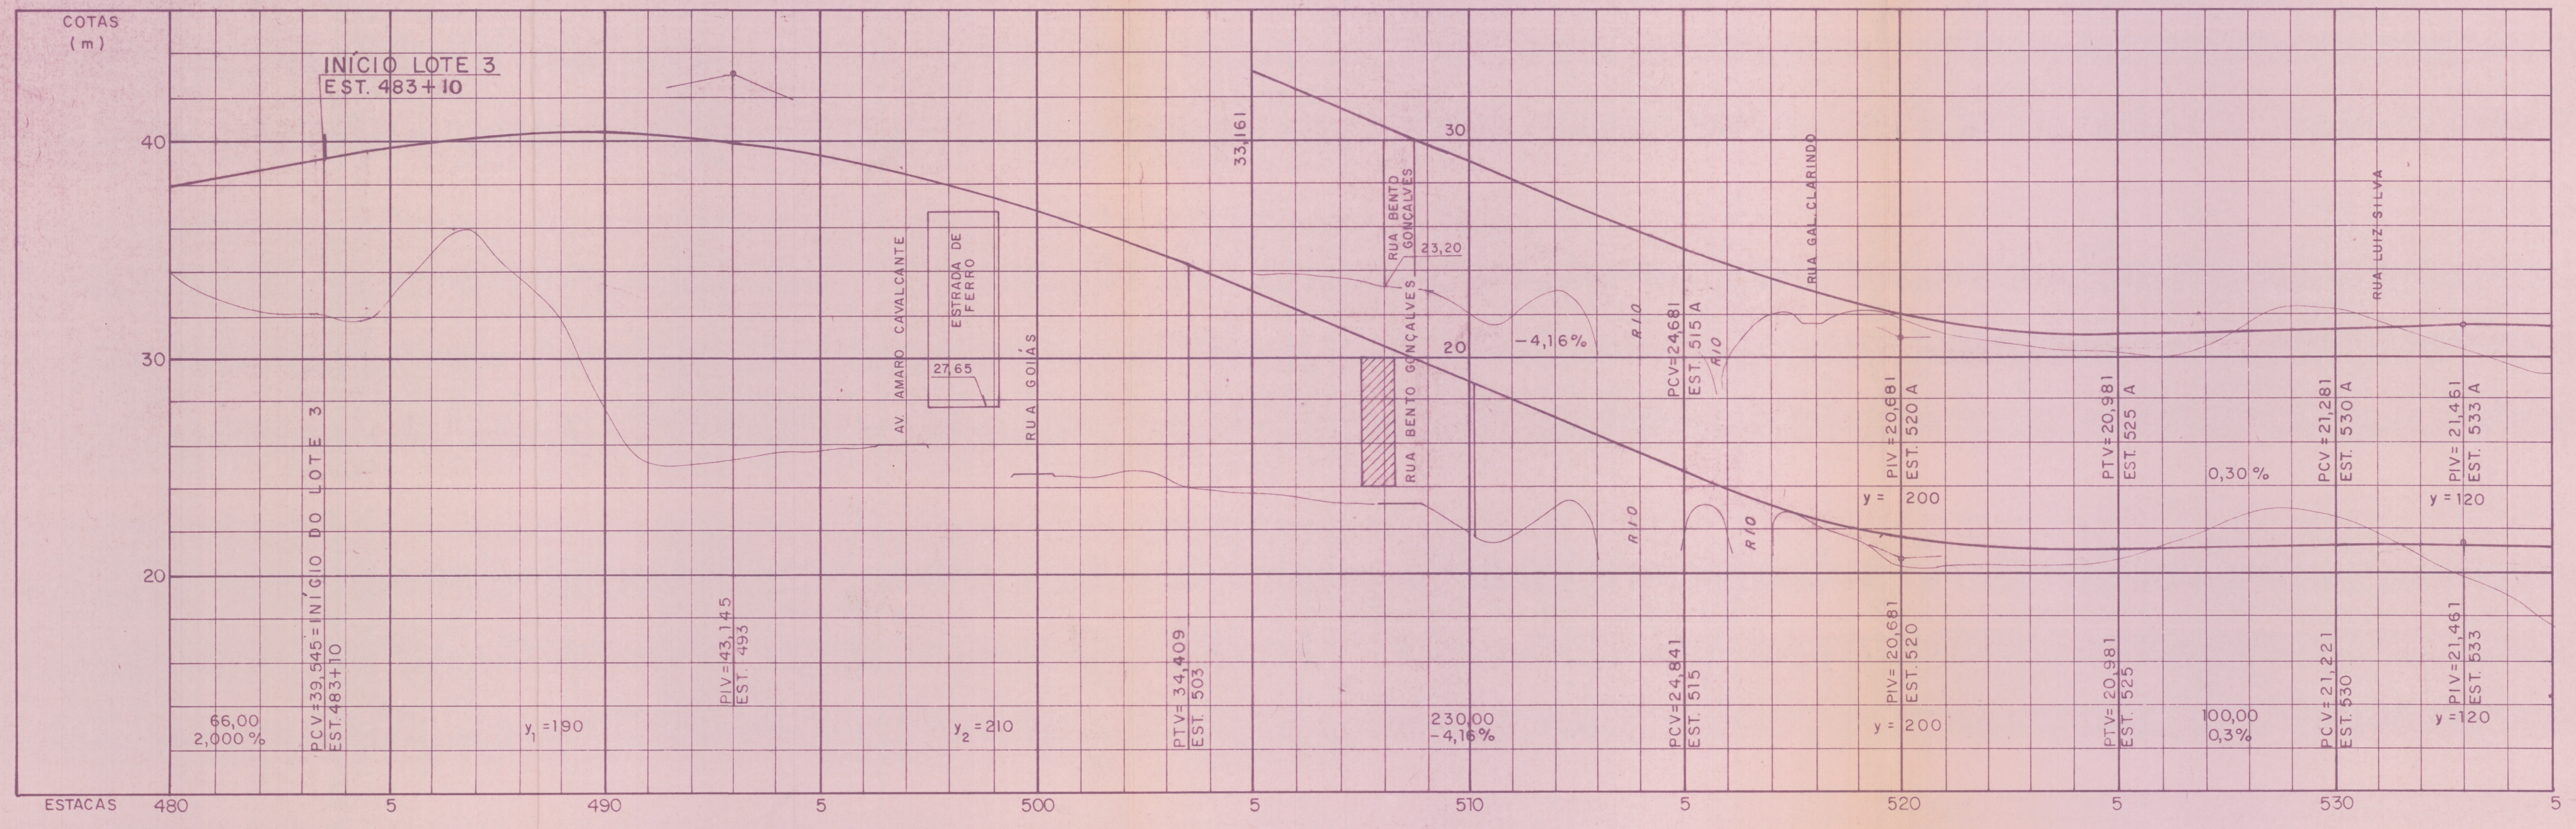

NOTAS:

1 - PARA PERFIL LONGITUDINAL DOS RAMOS VER DES. Nº LAM-3-10-0609

ATINGE:

① Linha do Centro

② ENCANTADO (entre ENGENHO DE DENTRO e PIEDADE)

Parte do imóvel: Av. Amaro Cavalcanti nº 255.

Nº	Revisões	Data	Visto	Aprov.	Data	Aprov.
		EMITENTE			TECNOSOLO	

Tecnosolo

LINHA AMARELA

PREFEITURA RIO CIDADE MARAVILHOSA — Secretaria Municipal de Transportes

PROJETO EXECUTIVO

Projeto

Desenho COVAS

Visto

Aprovado

Data 17/10/94

Escala H = 1:2000 V = 1:200

LOTE 3

PROJETO GEOMÉTRICO

PLANTA E PERFIL

EST. 480 A EST. 535

FL. 1/6

Visto

Visto

Aprovado

Data

Nº

Nº LAM-3-10-0601

REVISÃO ØA