

CURVA Nº	RAIO (m)	AC	T	D	RAMO
1					
2					
ELEMENTOS DE CURVA — INTERSEÇÃO COM A ESTRADA VELHA DA PAVUNA

CURVA Nº	RAIO (m)	AC	T	D	RAMO
9	2000	40° 00" 33"	70.000	139.950	B

ELEMENTOS DE CURVA — INTERSEÇÃO COM A AVENIDA AUTOMÓVEL CLUBE

ARTICULAÇÃO DAS FOLHAS

1	2	3	4	5	6


NOTAS:

1 - PARA PERFIL LONGITUDINAL DOS RAMOS VER DES. Nº LAM-3-10-0619

2 - SUGESTÕES DE PASSAGEM P/ PEDESTRE A SEREM ESTUDADAS

ELEMENTOS DE CURVA — EIXO MÉDIO DA LINHA AMARELA

CURVA	AC	R	LC	T	D	ESTACAS				COORDENADAS — PI'S	
						TS	SC	CS	ST	X	Y
11	26° 57' 29"	700,000	60,00	197,834	269,356	722 + 4,485	725 + 4,485	738 + 13,841	741 + 13,841	7 469.637,500	677.987,500
11 A	26° 57' 29"	700,000	60,00	197,834	269,355	724 + 15,219	727 + 15,219	741 + 4,575	744 + 4,575	7 469.662,702	678.031,532

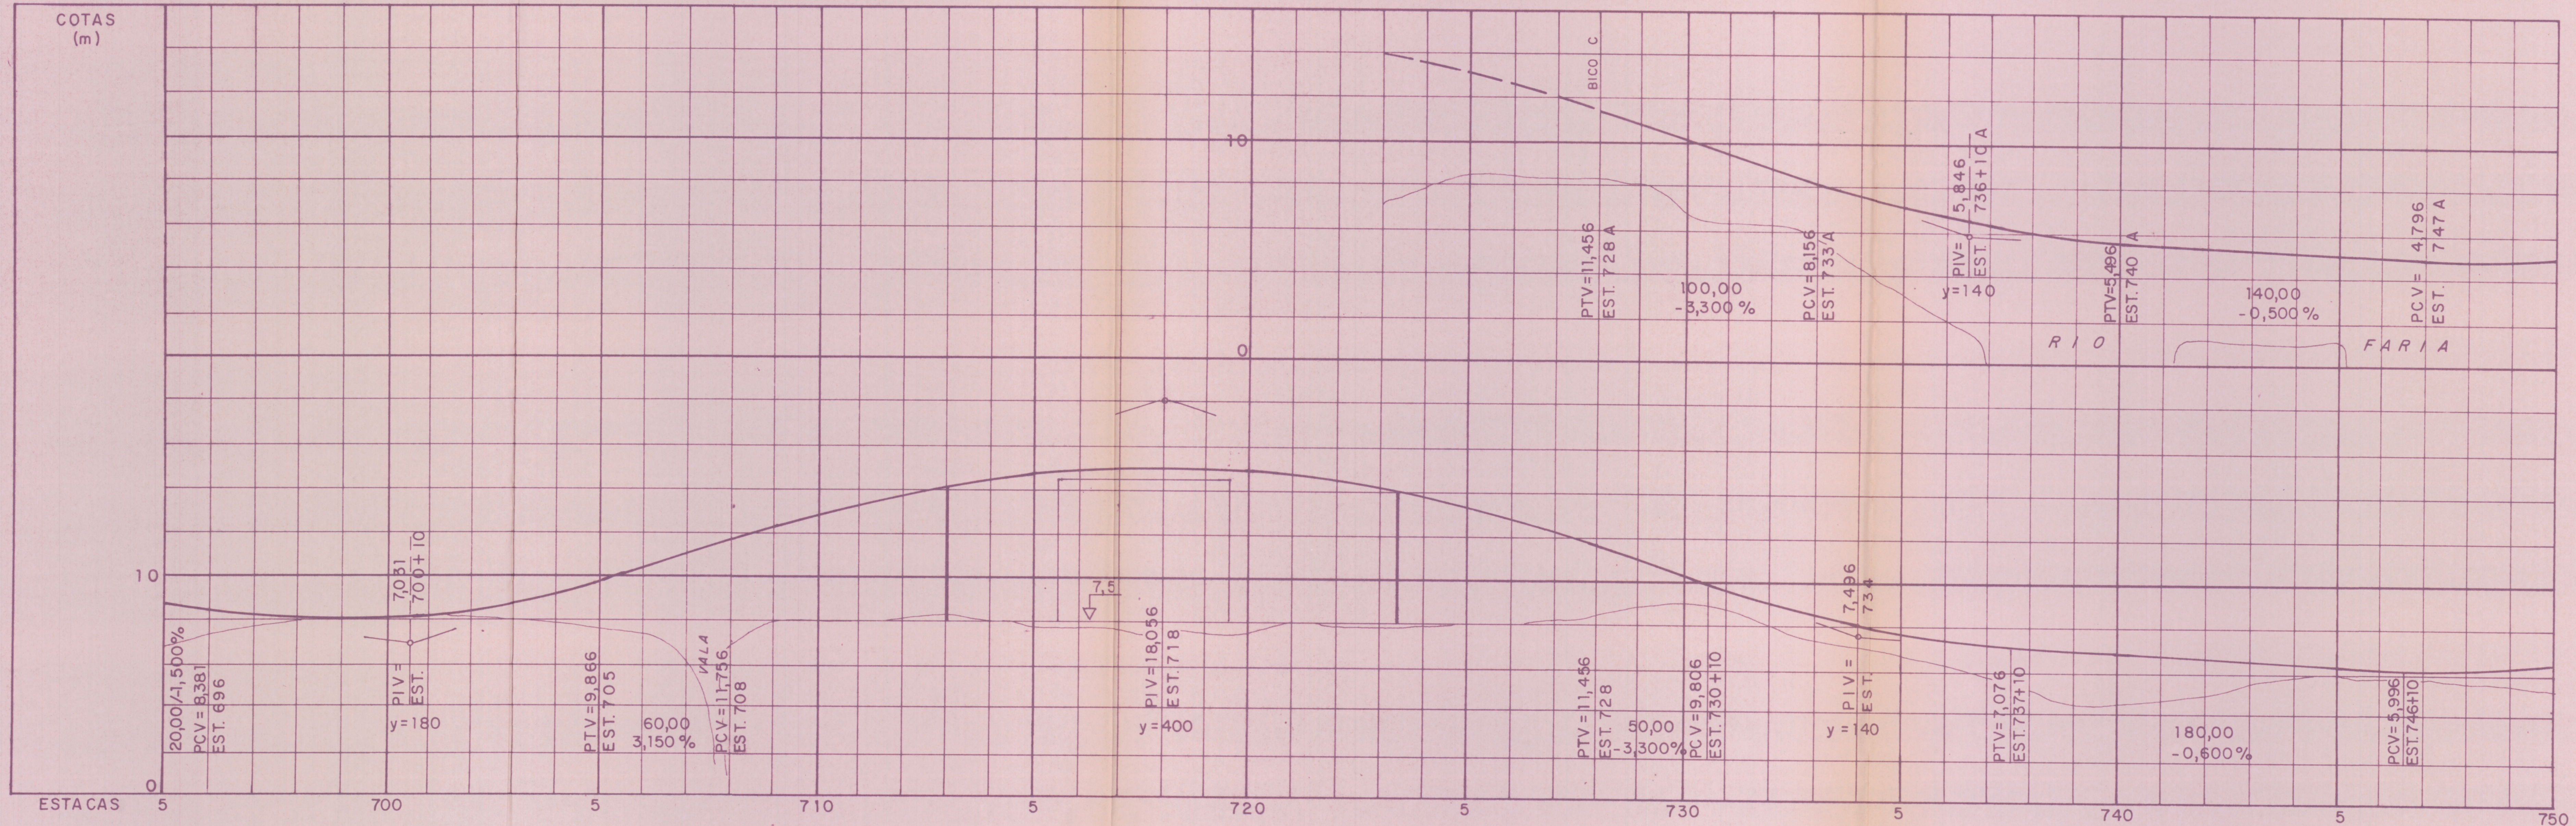

Nº	Revisões	Data	Visto	Aprov.	Data	Aprov.
		EMITENTE			TECNOSOLO	

Tecnosolo

LINHA AMARELA

PROJETO EXECUTIVO

Projeto
Desenho
Visto
Aprovado
Data 17/10/94
Escala H = 1:2000 V = 1:200

Nº LAM-3-10-0605
EMISSÃO ØB

LOTE 3

PROJETO GEOMÉTRICO
PLANTA E PERFIL
EST. 695 A EST. 750

FL. 5/6

PREFEITURA RIO CIDADE MARAVILHOSA
Secretaria Municipal de Transportes

Visto
Visto
Aprovado
Data
Nº