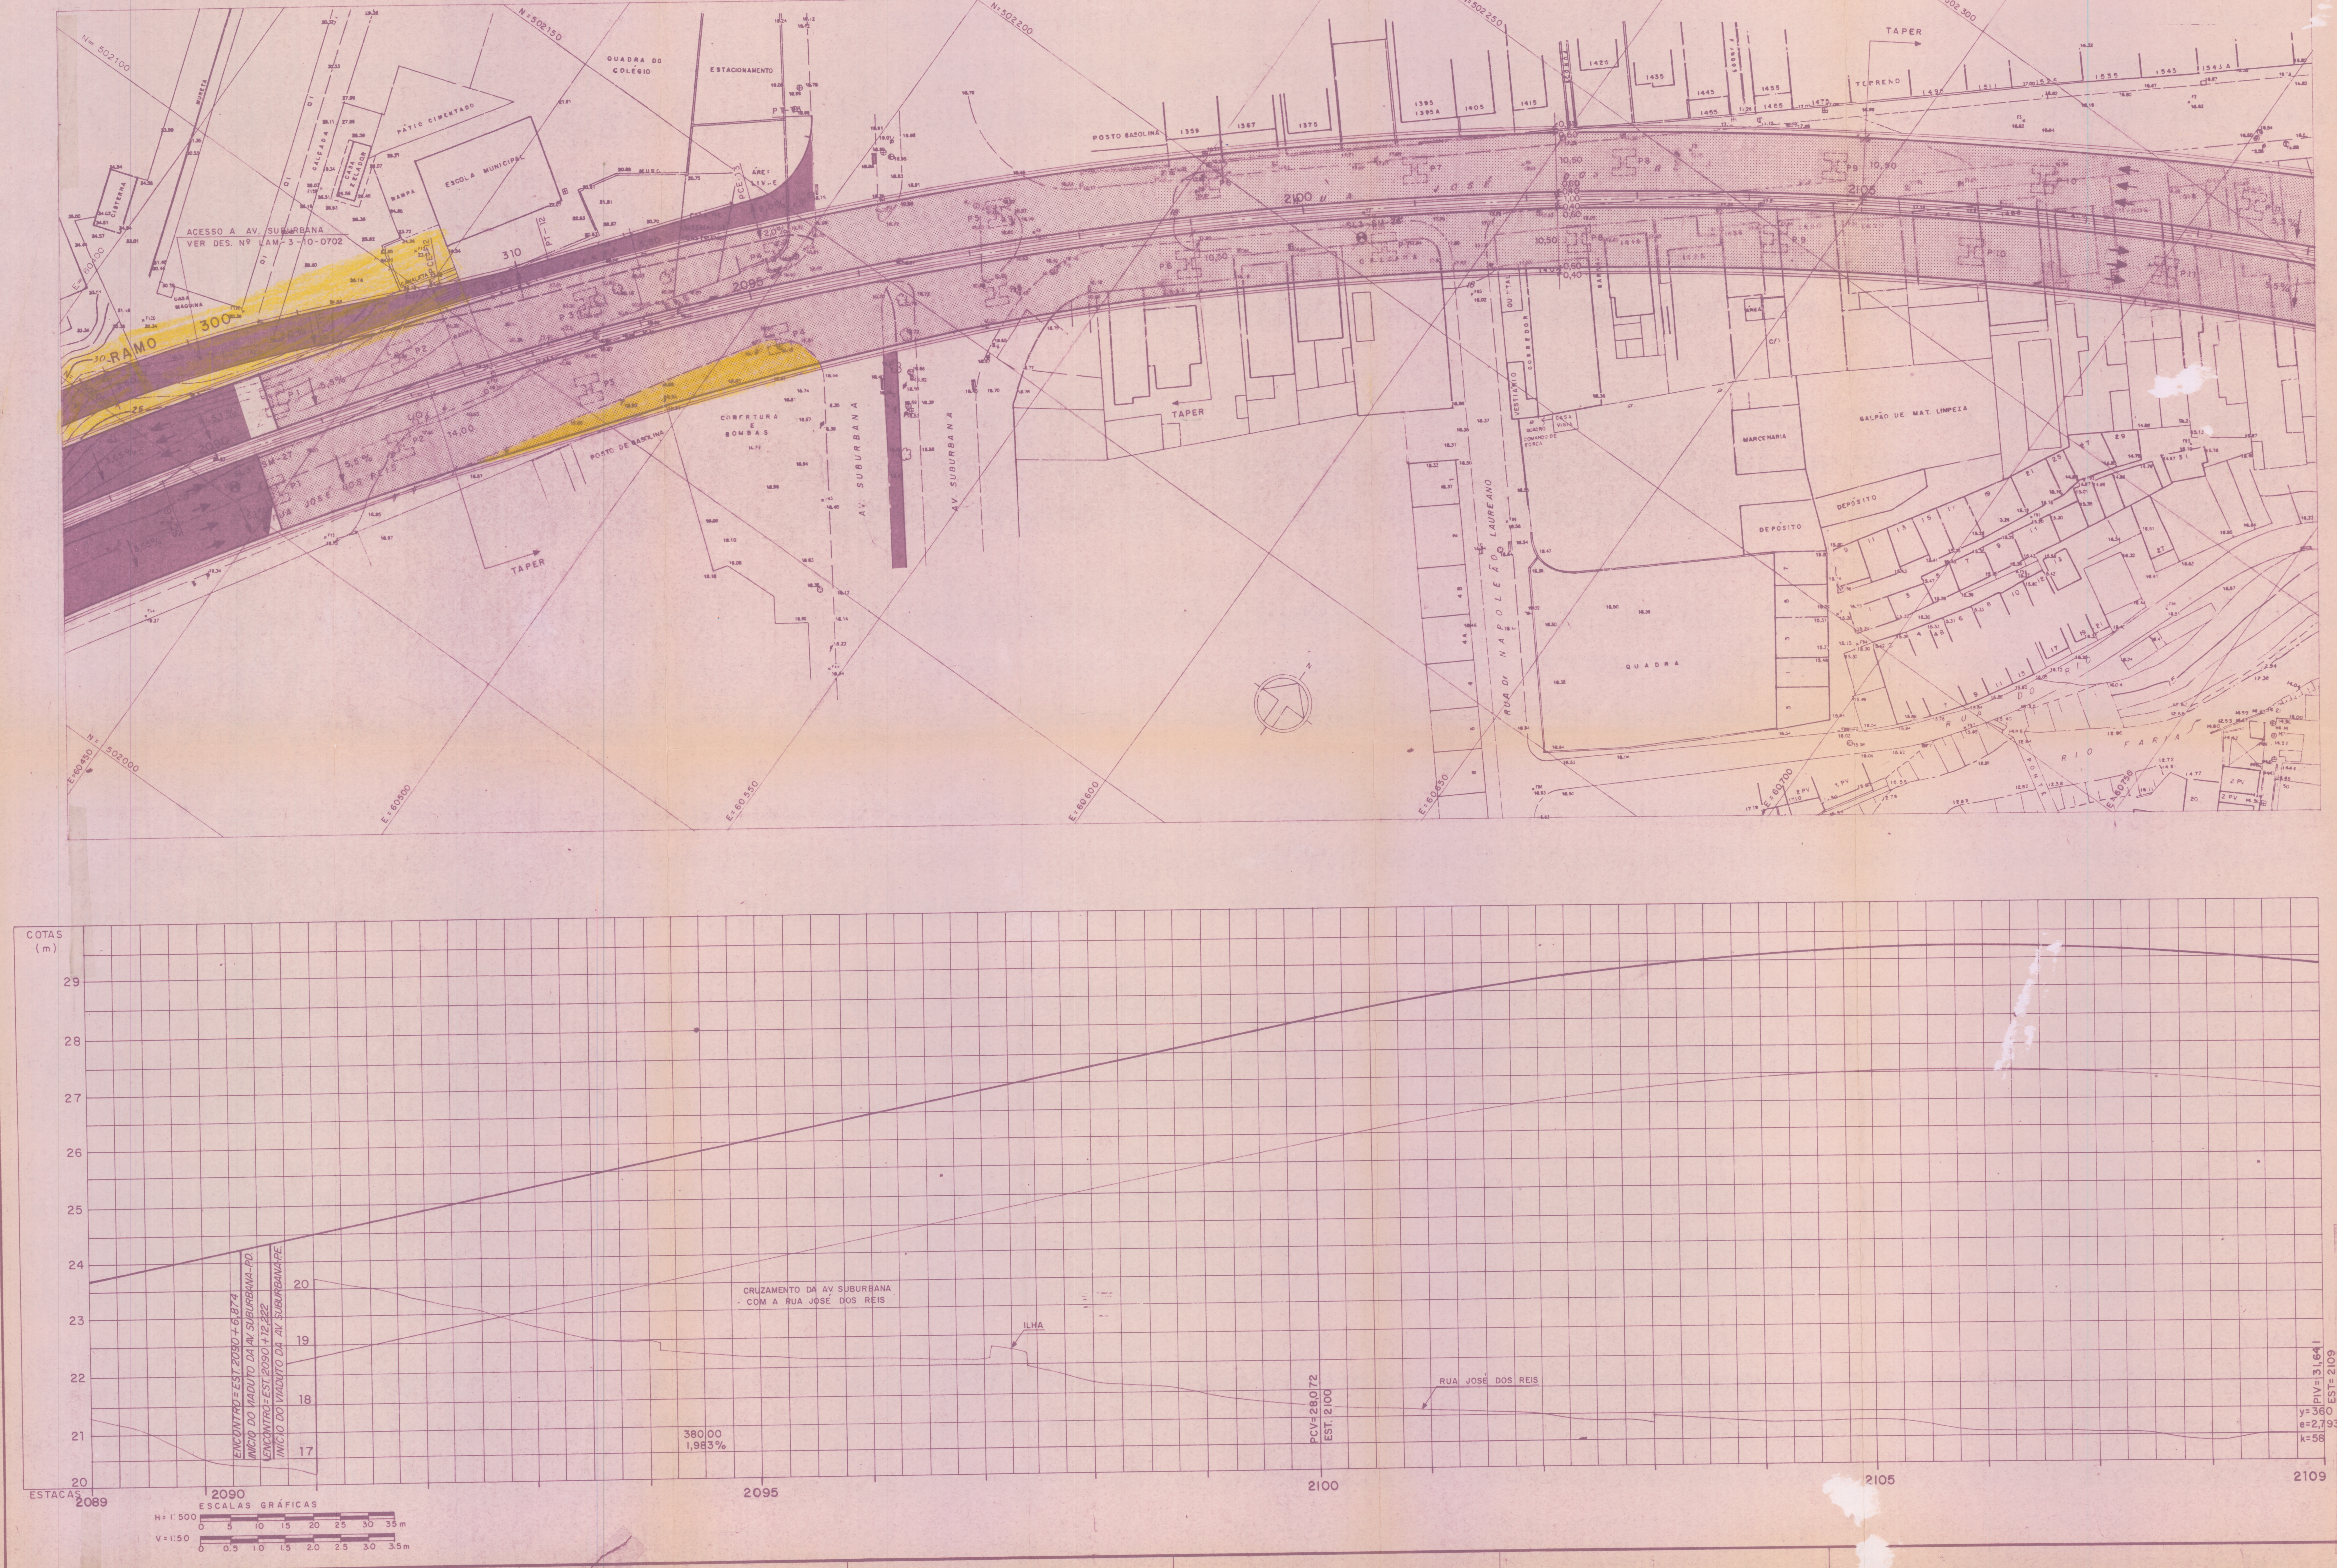


QUADRO DE CURVAS

CURVA	ESTACAS		COORDENADAS Y(N)	COORDENADAS X(E)	ELEMENTOS DE CURVAS	
6	TS/PC	2086 + 9,665	501.994,396	60.400,042	AC	48° 53' 15"
	SC	2089 + 9,665	502.045,513	60.431,452	R	730,000
	PI	-	502.305,309	60.585,270	LC	60,00
	CS	2117 +12,535	502.358,629	60.882,442	T	361,906
	ST/PT	2120 +12,535	502.370,193	60.941,312	D	562, 870

EIXO DA LAM

ARTICULAÇÃO DAS FOLHAS

5	6	7

NOTAS:

1- OS EIXOS DE LOCAÇÃO DA LAM, ESTÃO APRESENTADOS NO DOC. Nº LAM-3-10-0629 RE

2- GREIDE DO PAVIMENTO ACABADO A 1,50 DO EIXO ESTAQUEADO

3- PARA PROJETO EXECUTIVO DE DRENAGEM VER DES. Nº LAM-3-30-0638

4- PARA PROJETO DE PAVIMENTAÇÃO E TERRAPLENAGEM VER DES Nº LAM-3-40-0111

5- DIMENSÕES E COTAS EM METRO.

CONVENÇÕES

- EIXO DO PROJETO EXECUTIVO
- BORDOS DAS PISTAS PROJETADAS
- FAIXA DE SEGURANÇA / BARREIRA RÍGIDA
- SENTIDO DO FLUXO DE TRÁFEGO
- DECLIVIDADE TRANSVERSAL DA PISTA PROJETADA
- SP – SONDAGEM A PERCUSSÃO
- SM – SONDAGEM MISTA

Av. SUBURBANA
Rua José Dos Reis
Rua Dr. NAPOLEÃO LAUREANO
Rua do Rio

Nº	Data	Visto	Aprov.	Revisões	Data	Visto	Aprov.

Tecnosolo

LINHA AMARELA

PREFEITURA RIO CIDADE MARAVILHOSA Secretaria Municipal de Transportes

PROJETO EXECUTIVO

Projeto
Desenho
Visto
Aprovado
Data 12 / 05 / 95
Escala H= 1:500 V= 1:50

Nº LAM-3-10-0635 (EMISSÃO ØA)

LOTE 3

PROJETO GEOMÉTRICO
PLANTA E PERFIL
EST. 2089 a 2109

FL. 6

Visto
Visto
Aprovado
Data
Nº