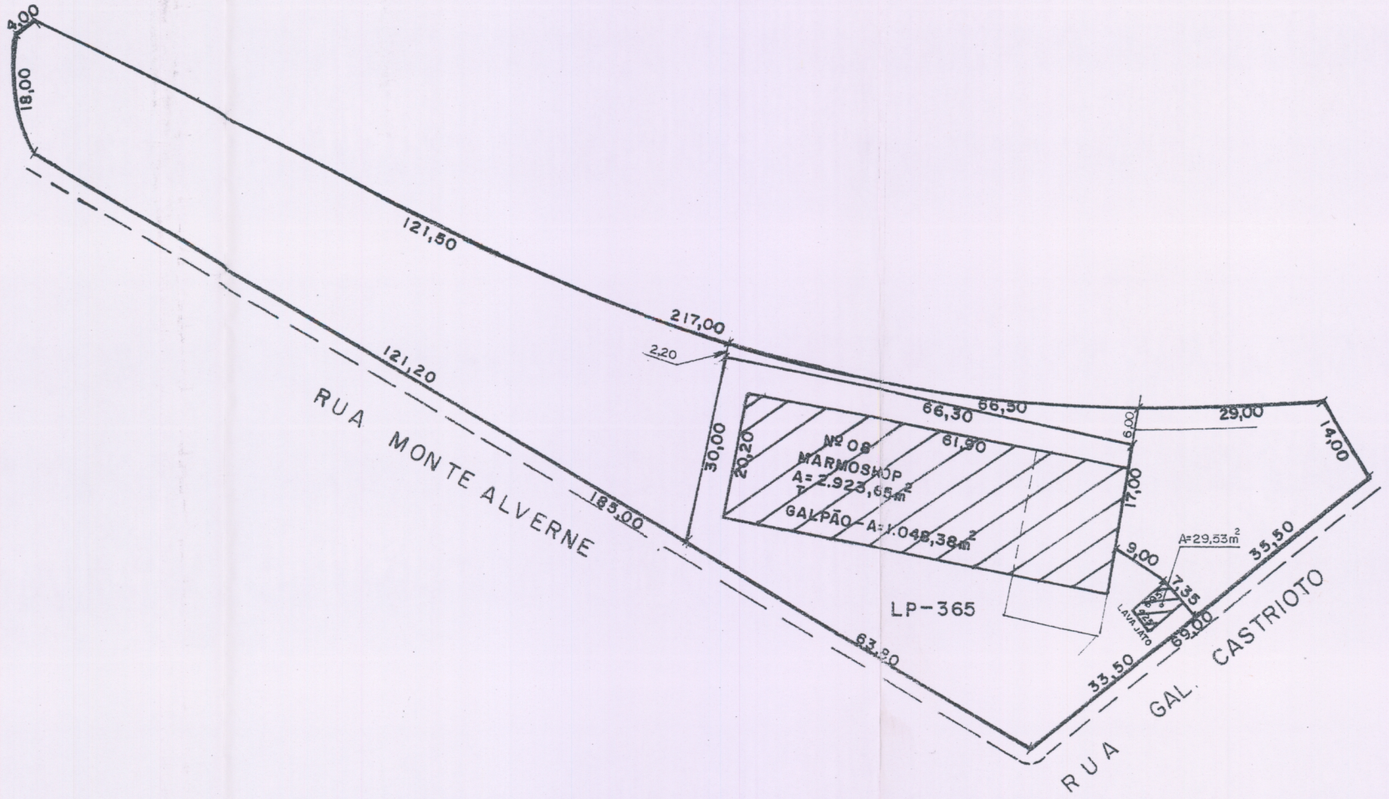


OBS: BASEADO NAS PLANTAS Nºs LP-2934 (7º DIVISÃO – LEOPOLDINA) e 01/COIRE/01 (RAMAL DE NITERÓI – EX E.F. LEOPOLDINA.

RFFSA
REGIM

Grupo de Trabalho
Regularização de Imóveis

TÍTULO: IMÓVEL DA RFFSA SITUADO NA RUA MONTE ALVERNE Nº 08 – Lag. BARRADAS
PÁTIO DE NITERÓI – CARGAS – RJ.

NESTA PRANCHA: PLANTA DE SITUAÇÃO			PLANTA Nº
LEVANTAMENTO:	ESCALA: 1:1000 DATA: DESENHO: DANIEL	VISTO:	01 REGIM/05