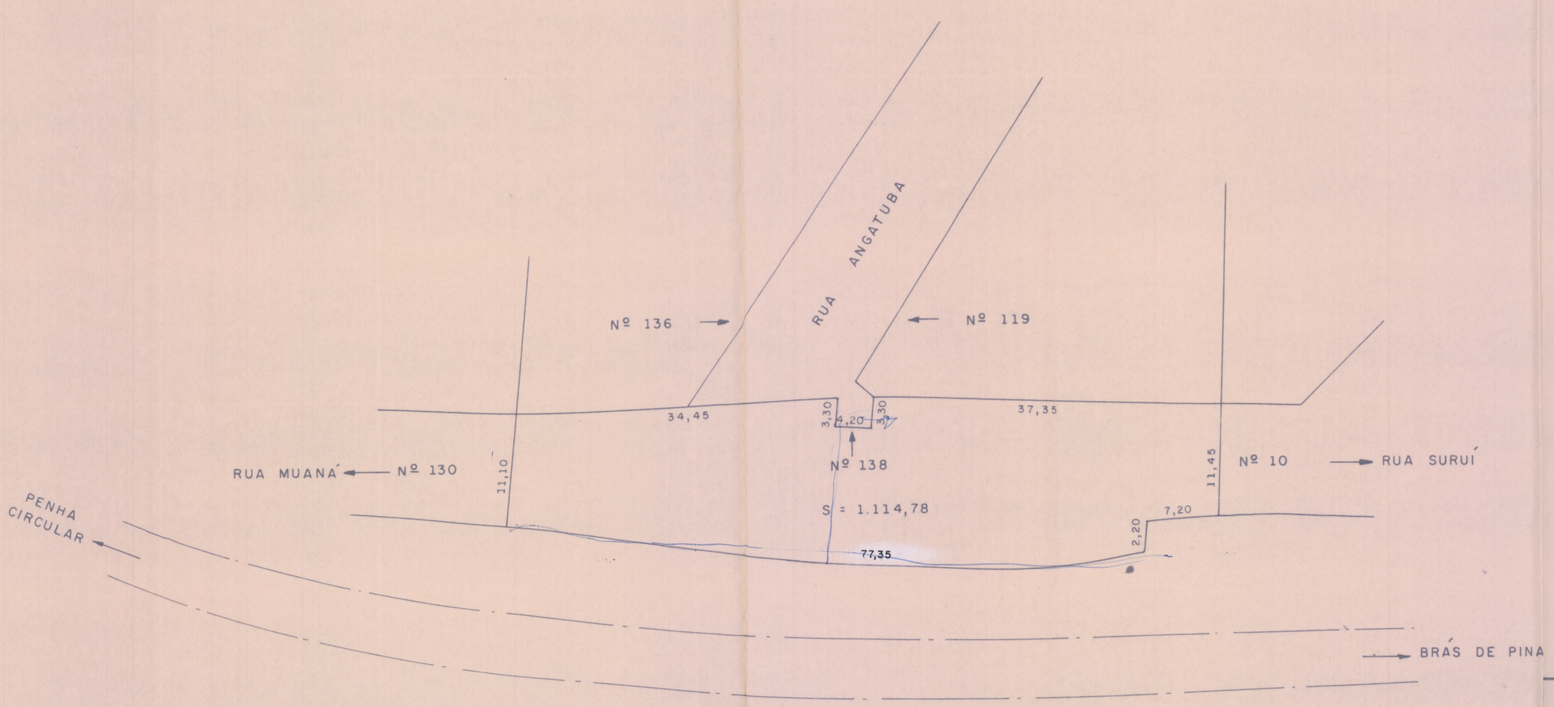


DIVOPI

DIVISÃO DE OPERAÇÕES E REGULARIZAÇÕES IMOBILIÁRIAS

REDE FERROVIÁRIA FEDERAL S.A.

DEPARTAMENTO DE ADMINISTRAÇÃO DO PATRIMÔNIO

ORIGEM: ADMINISTRAÇÃO GERAL

TÍTULO: TERRENO DE PROPRIEDADE DA RFFSA SITUADO NA RUA ANGATUBA - BRÁS DE PINA - RJ.

Nº PRANCHA: 12 DIVOPI/94

NESTA PRANCHA: PLANTA DE SITUAÇÃO

PROJETO: MIGUEL FRANCISCO E FRANCISCO EDUARDO

COLABORAÇÃO

ESC. 1:500

DATA SET/94

DESENHO HERALDO

VISTO