
RFFSA - EM LIQUIDAÇÃO
FLS. 352 RUBRICA

RFFSA - EM LIQUIDAÇÃO
FLS. 351 RUBRICA

41

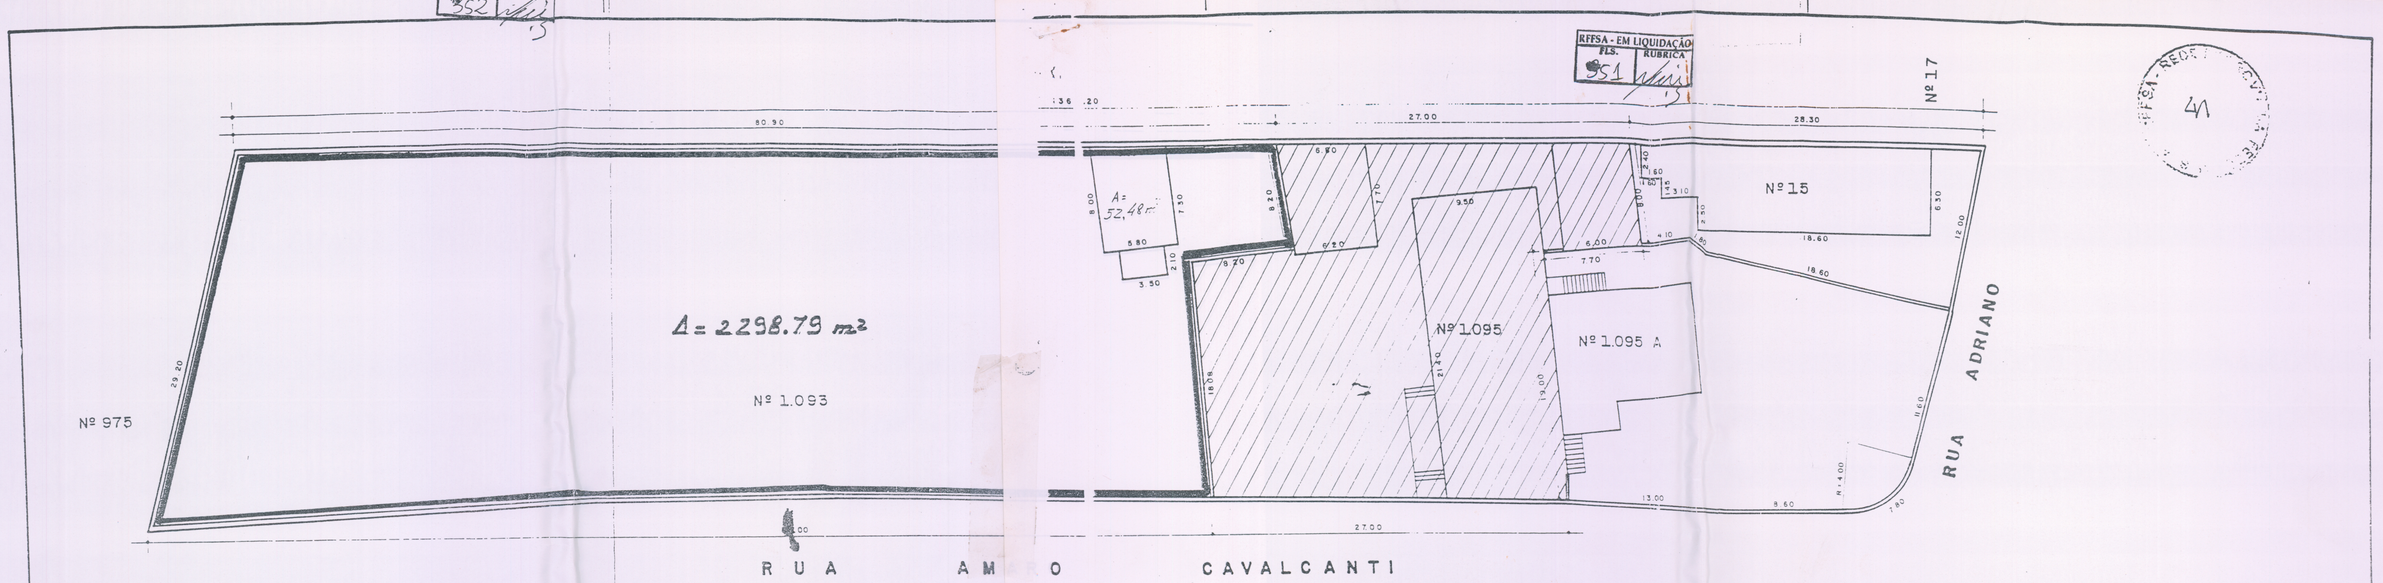

REDE FERROVIÁRIA FEDERAL S.A
Divisão Especial Suburbios do Grande Rio
DEPARTAMENTO DIVISIONAL DE PATRIMÔNIO

Nº DESENHO | FOLHA
ESCALA 1:50
Nº PATRIMONIAL | FICHA CADASTRO
DATA
TRECHO

PLANTA DE SITUAÇÃO DOS IMÓVEIS Nº 1.093 - Nº 1095 e Nº 1.095 A DA RUA AMARO CAVALCANTI E Nº 15 DA RUA ADRIANO (TODOS OS SANTOS)

CES	CEN	PHPA	DESENHO
COP	CSA	PROJETO	VISTO