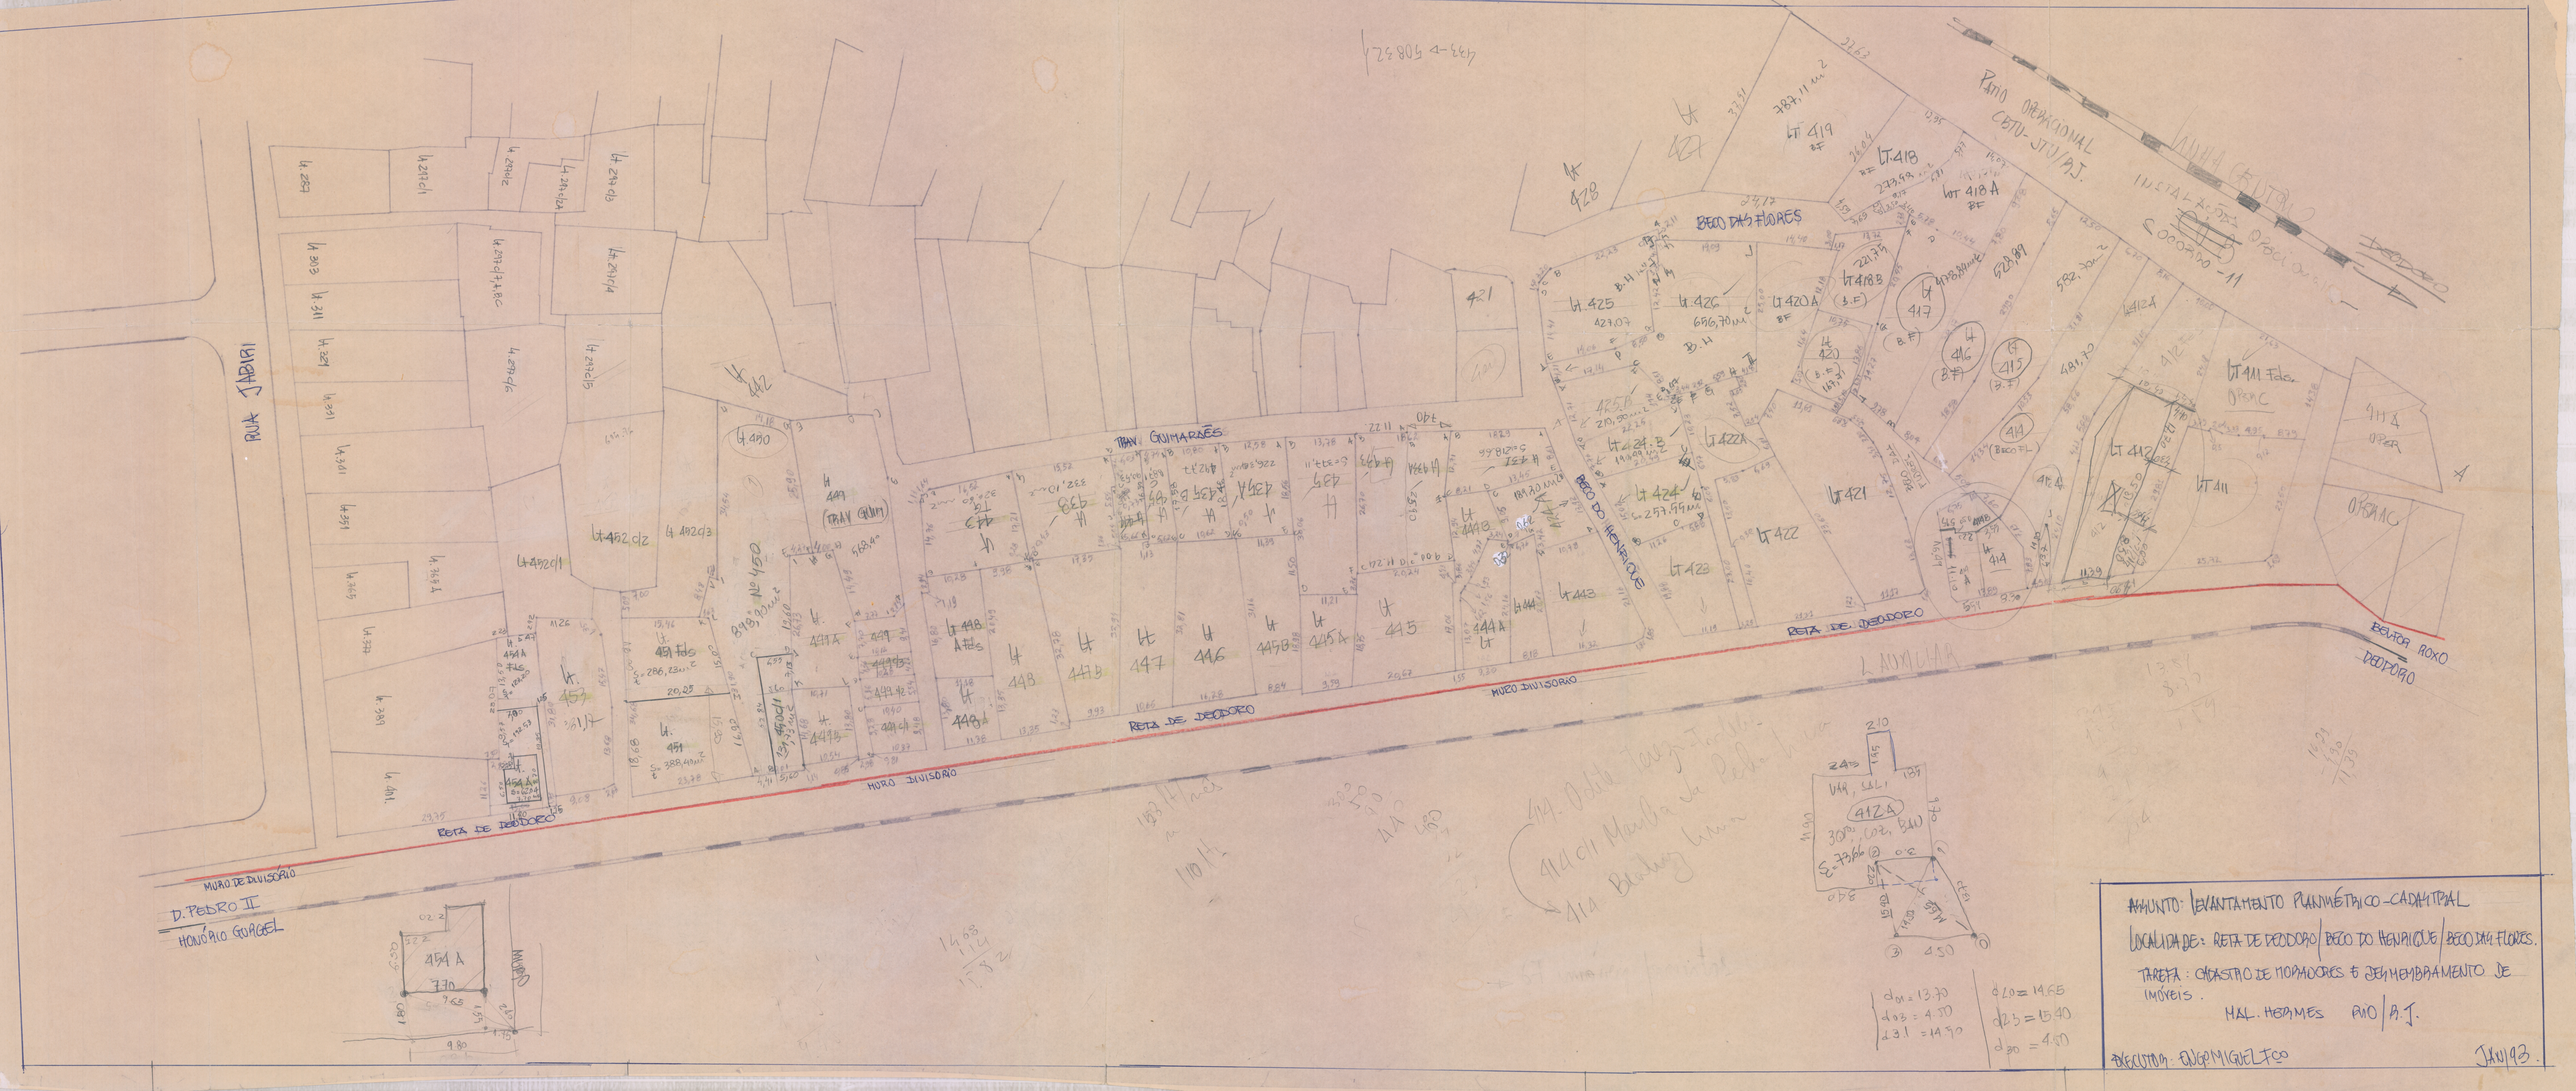

RUA TABIRI
TRAV. GUIMARÃES
BECO DAS FLORES
BECO DO HENRIQUE
RETA DE DEODORO
MURO DIVISÓRIO
D. PEDRO II
HONÓRIO GURGEL
PÁTIO FERROVIÁRIO CENTRAL - SJU/PJ.
BEIRA ROXO
DEODORO
Lt 451 A
Lt 452 c/2
Lt 452 c/3
Lt 452 c/1
Lt 450
Lt 449
Lt 448
Lt 447
Lt 446
Lt 445
Lt 444
Lt 443
Lt 442
Lt 441
Lt 439
Lt 438
Lt 437
Lt 436
Lt 435
Lt 434
Lt 433
Lt 432
Lt 431
Lt 430
Lt 429
Lt 428
Lt 427
Lt 426
Lt 425
Lt 424
Lt 423
Lt 422
Lt 421
Lt 420
Lt 419
Lt 418
Lt 417
Lt 416
Lt 415
Lt 414
Lt 412
Lt 411
Lt 412 A
Lt 411 A
Lt 420 A
Lt 418 A
Lt 418 B
Lt 412 B
Lt 412 C
Lt 411 Fds
OFICINA
ASSUNTO: LEVANTAMENTO PLANIMÉTRICO - CADASTRAL
LOCALIDADE: RETA DE DEODORO / BECO DO HENRIQUE / BECO DAS FLORES.
TAREFA: CADASTRO DE MORADORES E DESMEMBRAMENTO DE IMÓVEIS.
MAL. HERMES RIO / P.J.
EXECUTOR: EDGAR MIGUELTCO
JAN/93.