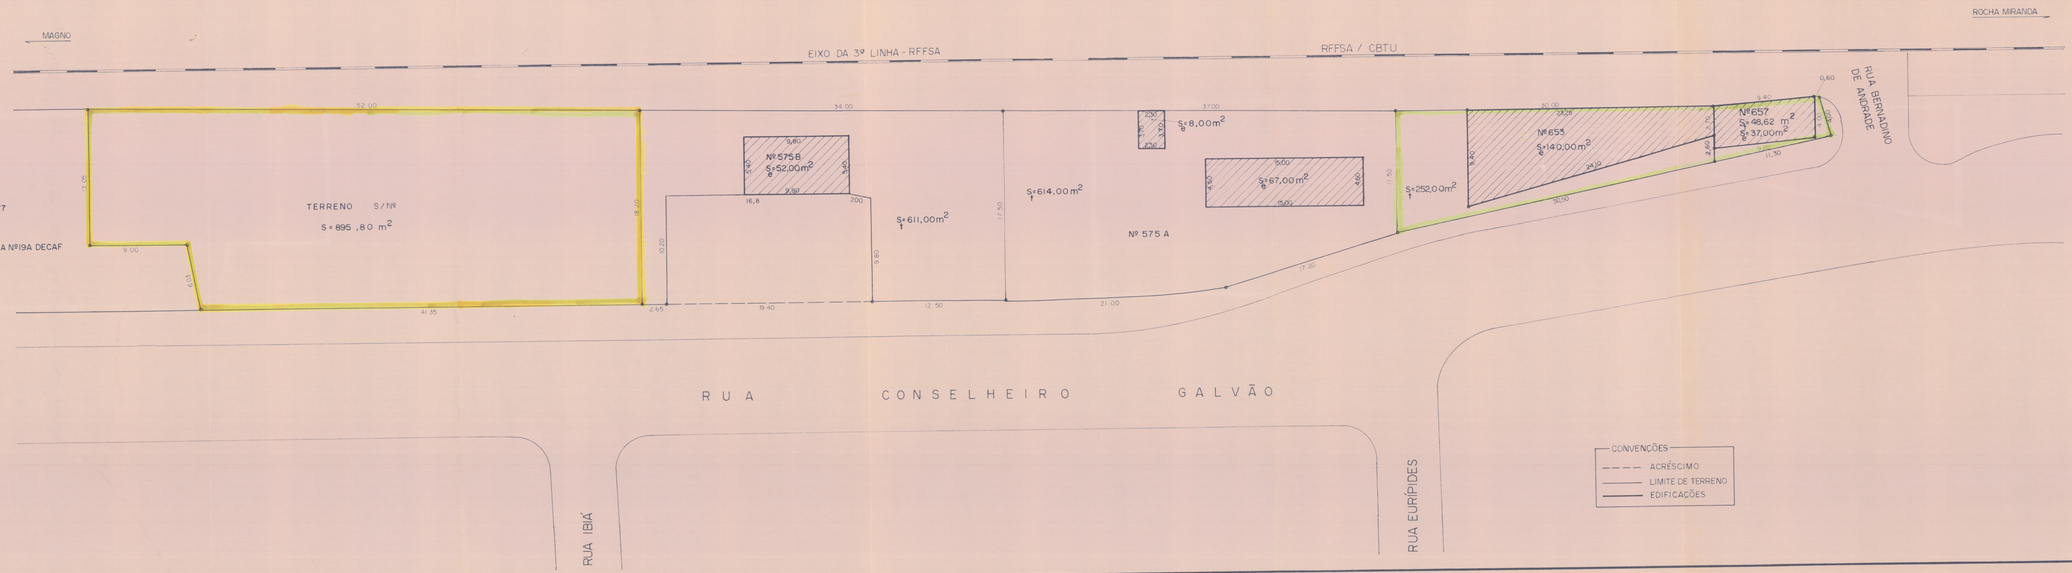


DECAF
DEPARTAMENTO DE CADASTRO E ATIVO FIXO

REDE FERROVIÁRIA FEDERAL S.A.
SUPERINTENDÊNCIA DE PATRIMÔNIO

ORIGEM: ADMINISTRAÇÃO GERAL

TÍTULO: TERRENOS SITUADOS NA RUA CONSELHEIRO GALVÃO, S/Nº, 653 E 657, TURIAÇU - RJ

Nº PRANCHA: 38A

NESTA PRANCHA: PLANTA DE SITUAÇÃO

DECAF/91

LEVANTAMENTO: MAURICIO JOSÉ
SÉRGIO MURILO

ESCALA: 1:200

DATA: MAIO/91

DESENHO: LUIZ CARLOS

VISTO:

QUANT. DE PRANCHAS: __/__