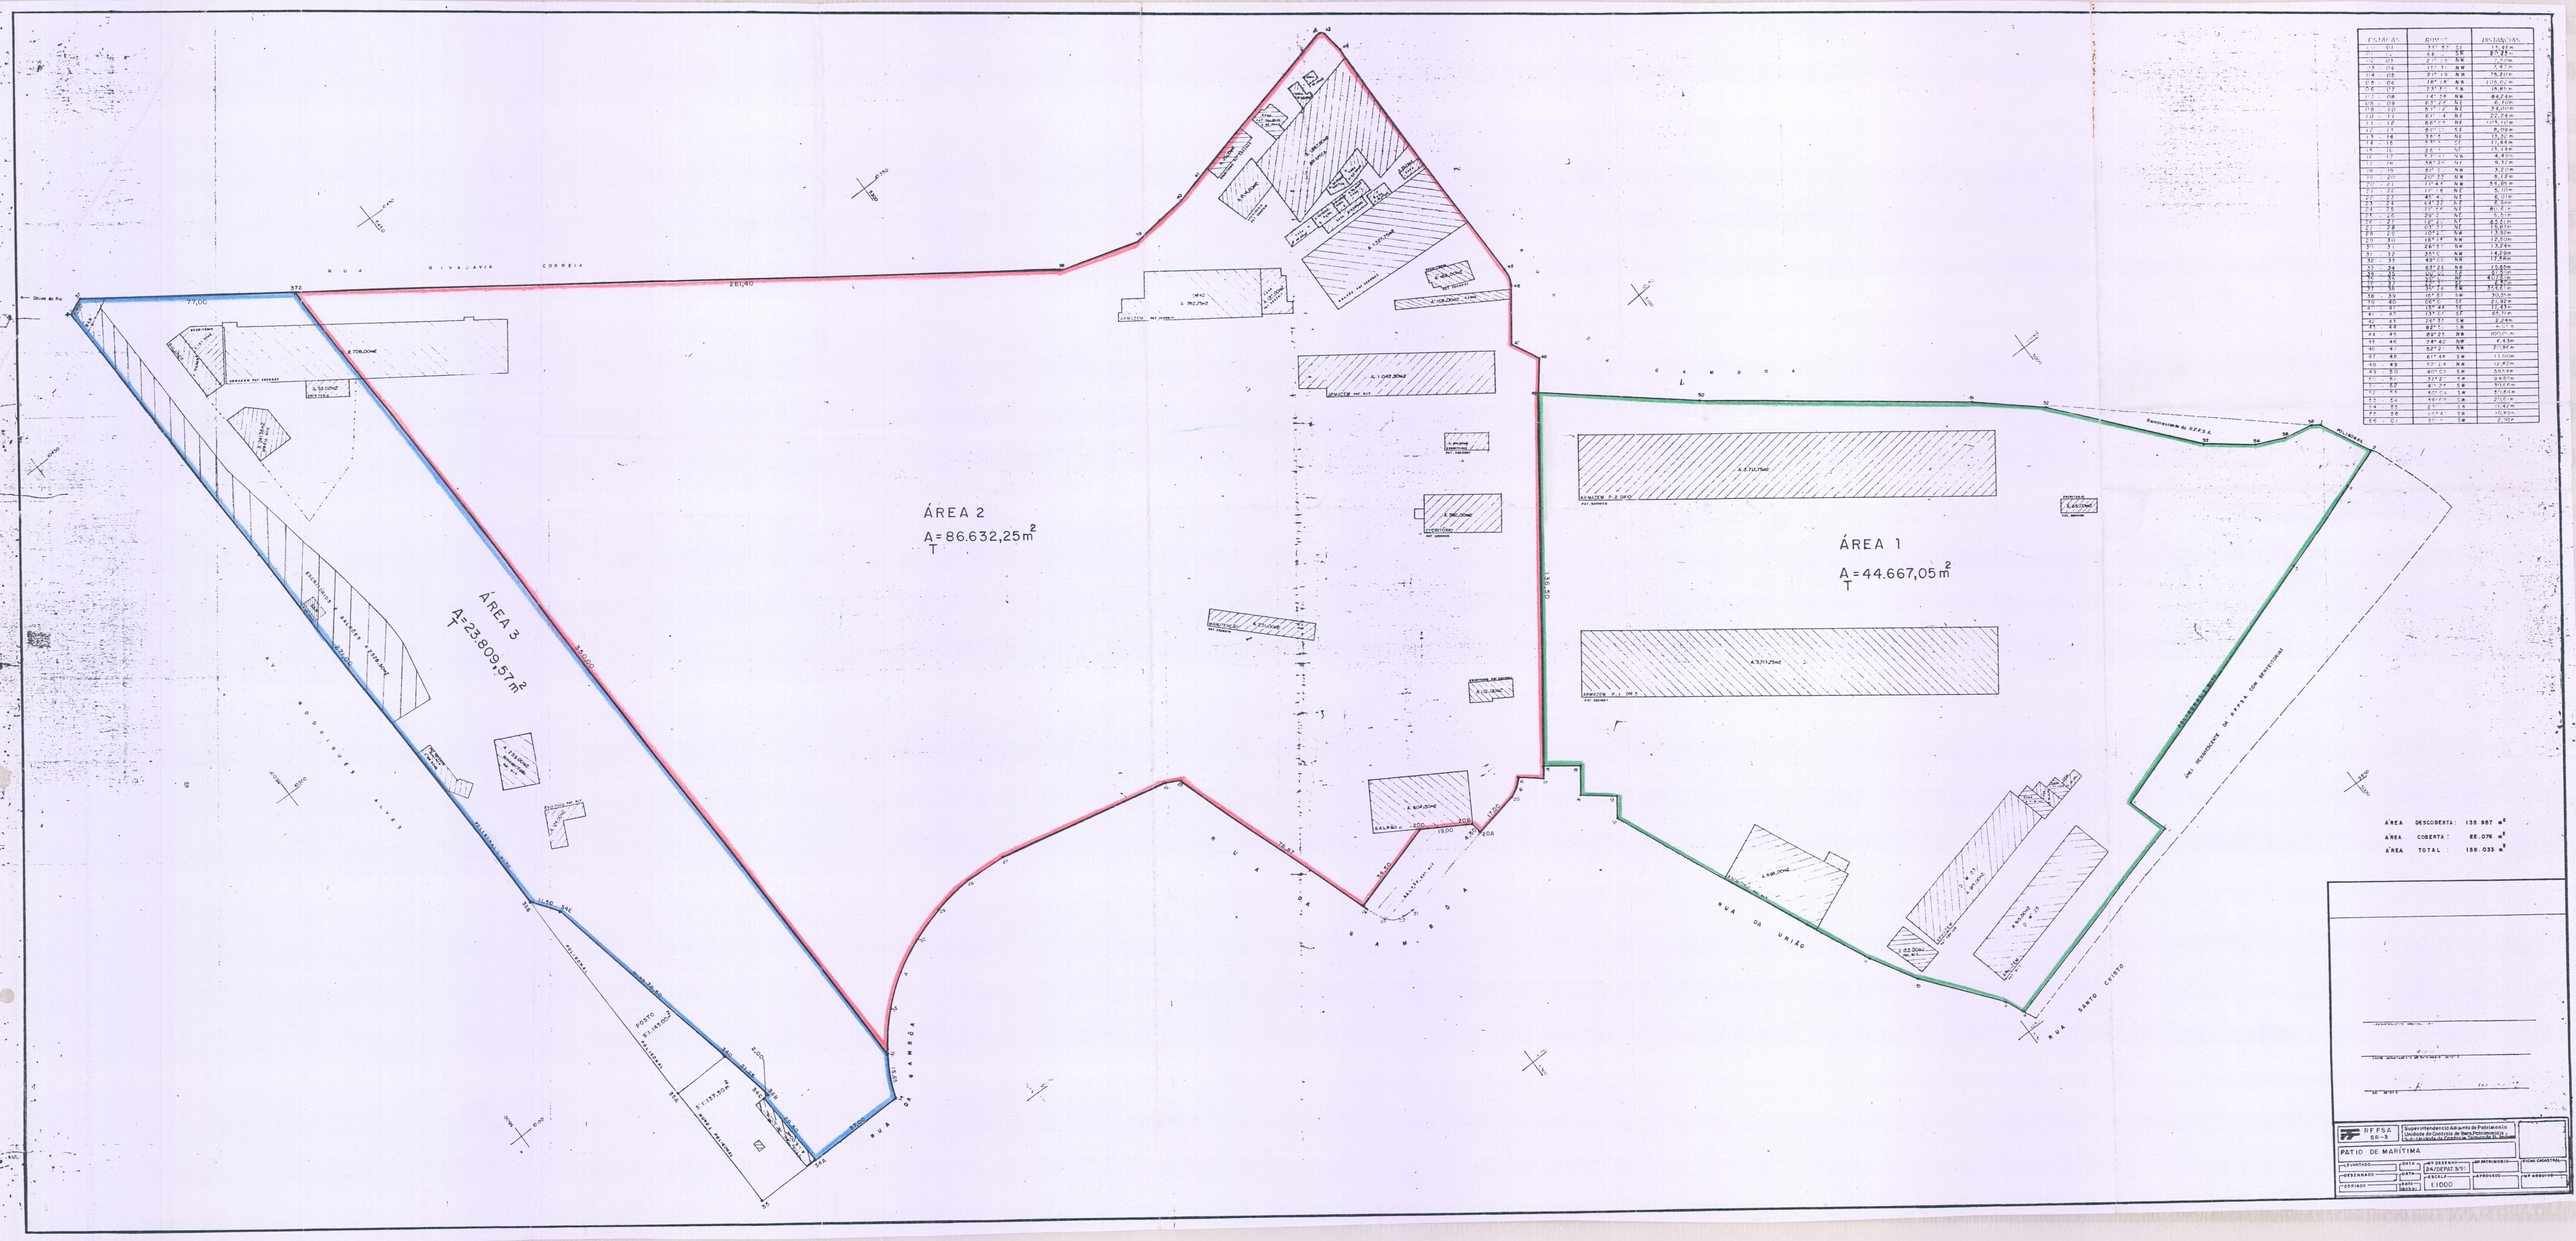

ÁREA 2
A = 86.632,25 m²
T
ÁREA 3
A = 23.809,57 m²
T
ÁREA 1
A = 44.667,05 m²
T
RUA RIVADÁVIA CORREIA
RUA GAMBOA
RUA DA UNIÃO
RUA SANTO CRISTO
AV. RODRIGUES ALVES
281,40
77,00
ÁREA DESCOBERTA: 135.987 m²
ÁREA COBERTA: 88.076 m²
ÁREA TOTAL 188.033 m²
RFFSA SR-3
Superintendência Regional de Patrimônio
Distrito de Gestão de Bens Patrimoniais
Subcoordenação de Projetos de Tecnologia (SR-3/DPAT)
PÁTIO DE MARÍTIMA
DATA 24/DPAT 3/71
ESCALA 1:1000