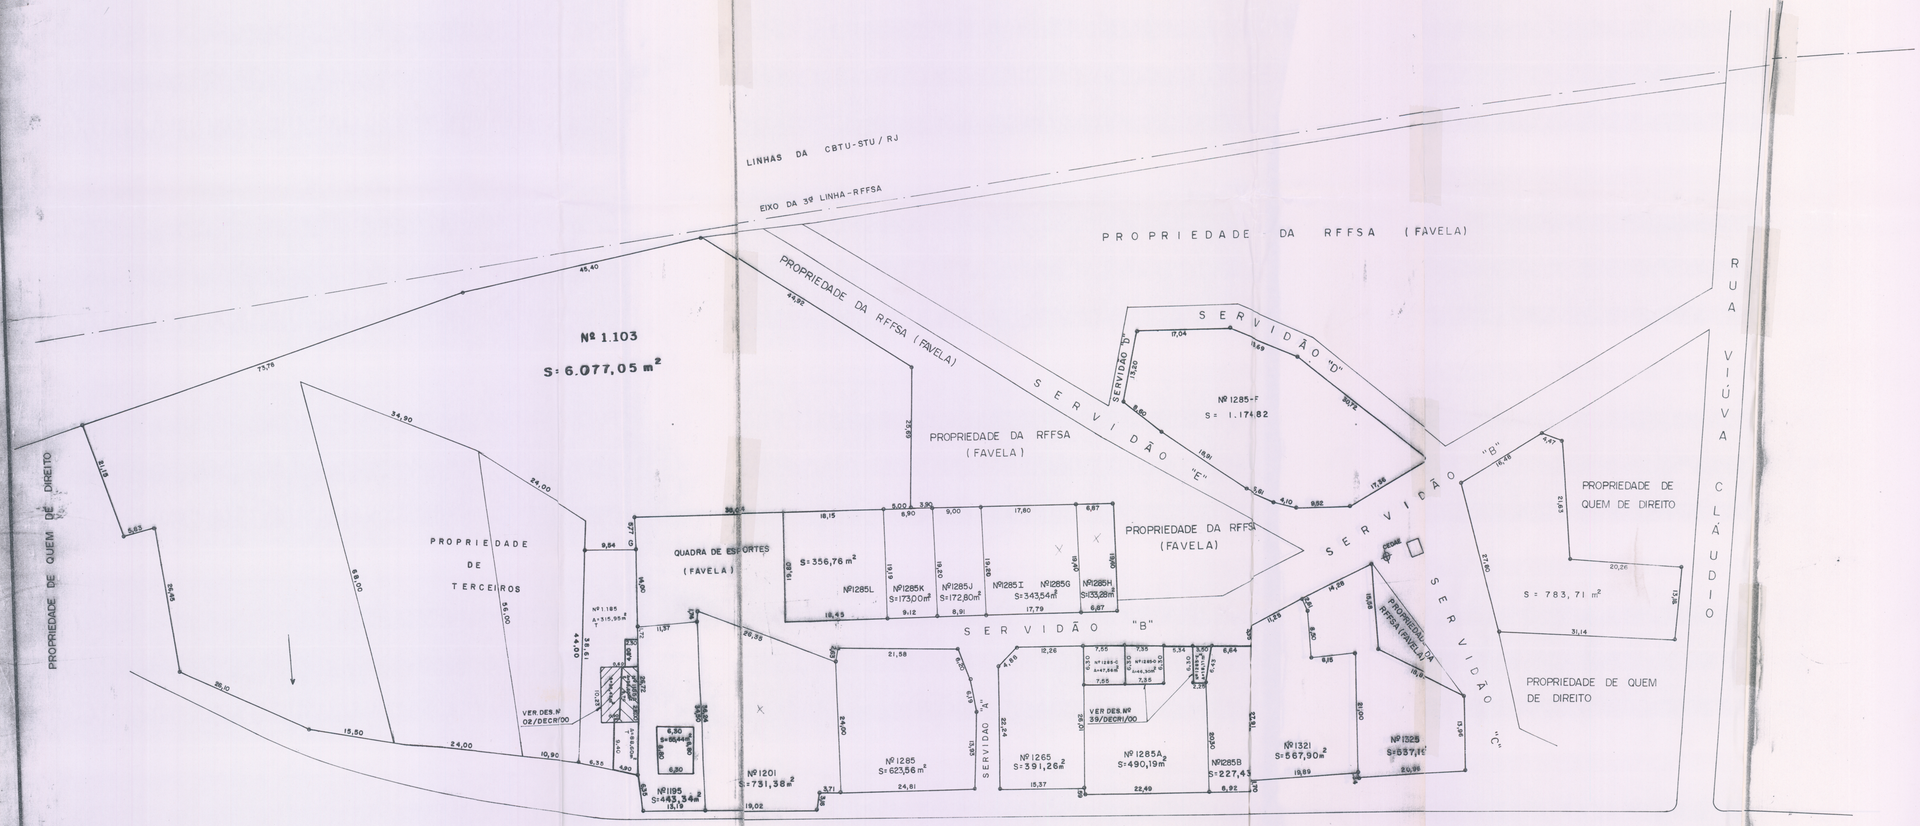


ATUALIZADA EM MARÇO/00

DIVOPI
DIVISÃO DE OPERAÇÕES E REGULARIZAÇÕES IMOBILIÁRIA

REDE FEROVIÁRIA FEDERAL S.A.
DEPARTAMENTO DE ADMINISTRAÇÃO DO PATRIMÔNIO

ORIGEM: ADMINISTRAÇÃO GERAL

TÍTULO: IMOVEL SITUADO NA AVENIDA SUBURBANA Nº DE HEREDIA DE SÁ – MUNICÍPIO DO RIO DE JANEIRO/RJ — BAIRRO

Nº PRANCHA: 01

NESTA PRANCHA: PLANTA DE SITUAÇÃO

DIVOPI /93

LEVANT. SERGIO MURILO, ALBINO FREITAS, JORGE CARDOSO

COLAB. MILTON FARIA

ESC 1:500

DATA JUL/93

DES. REINALDO/LUIZ CARLOS

VISTO: REVISADA EM AGO 99

Nº Ordem 048