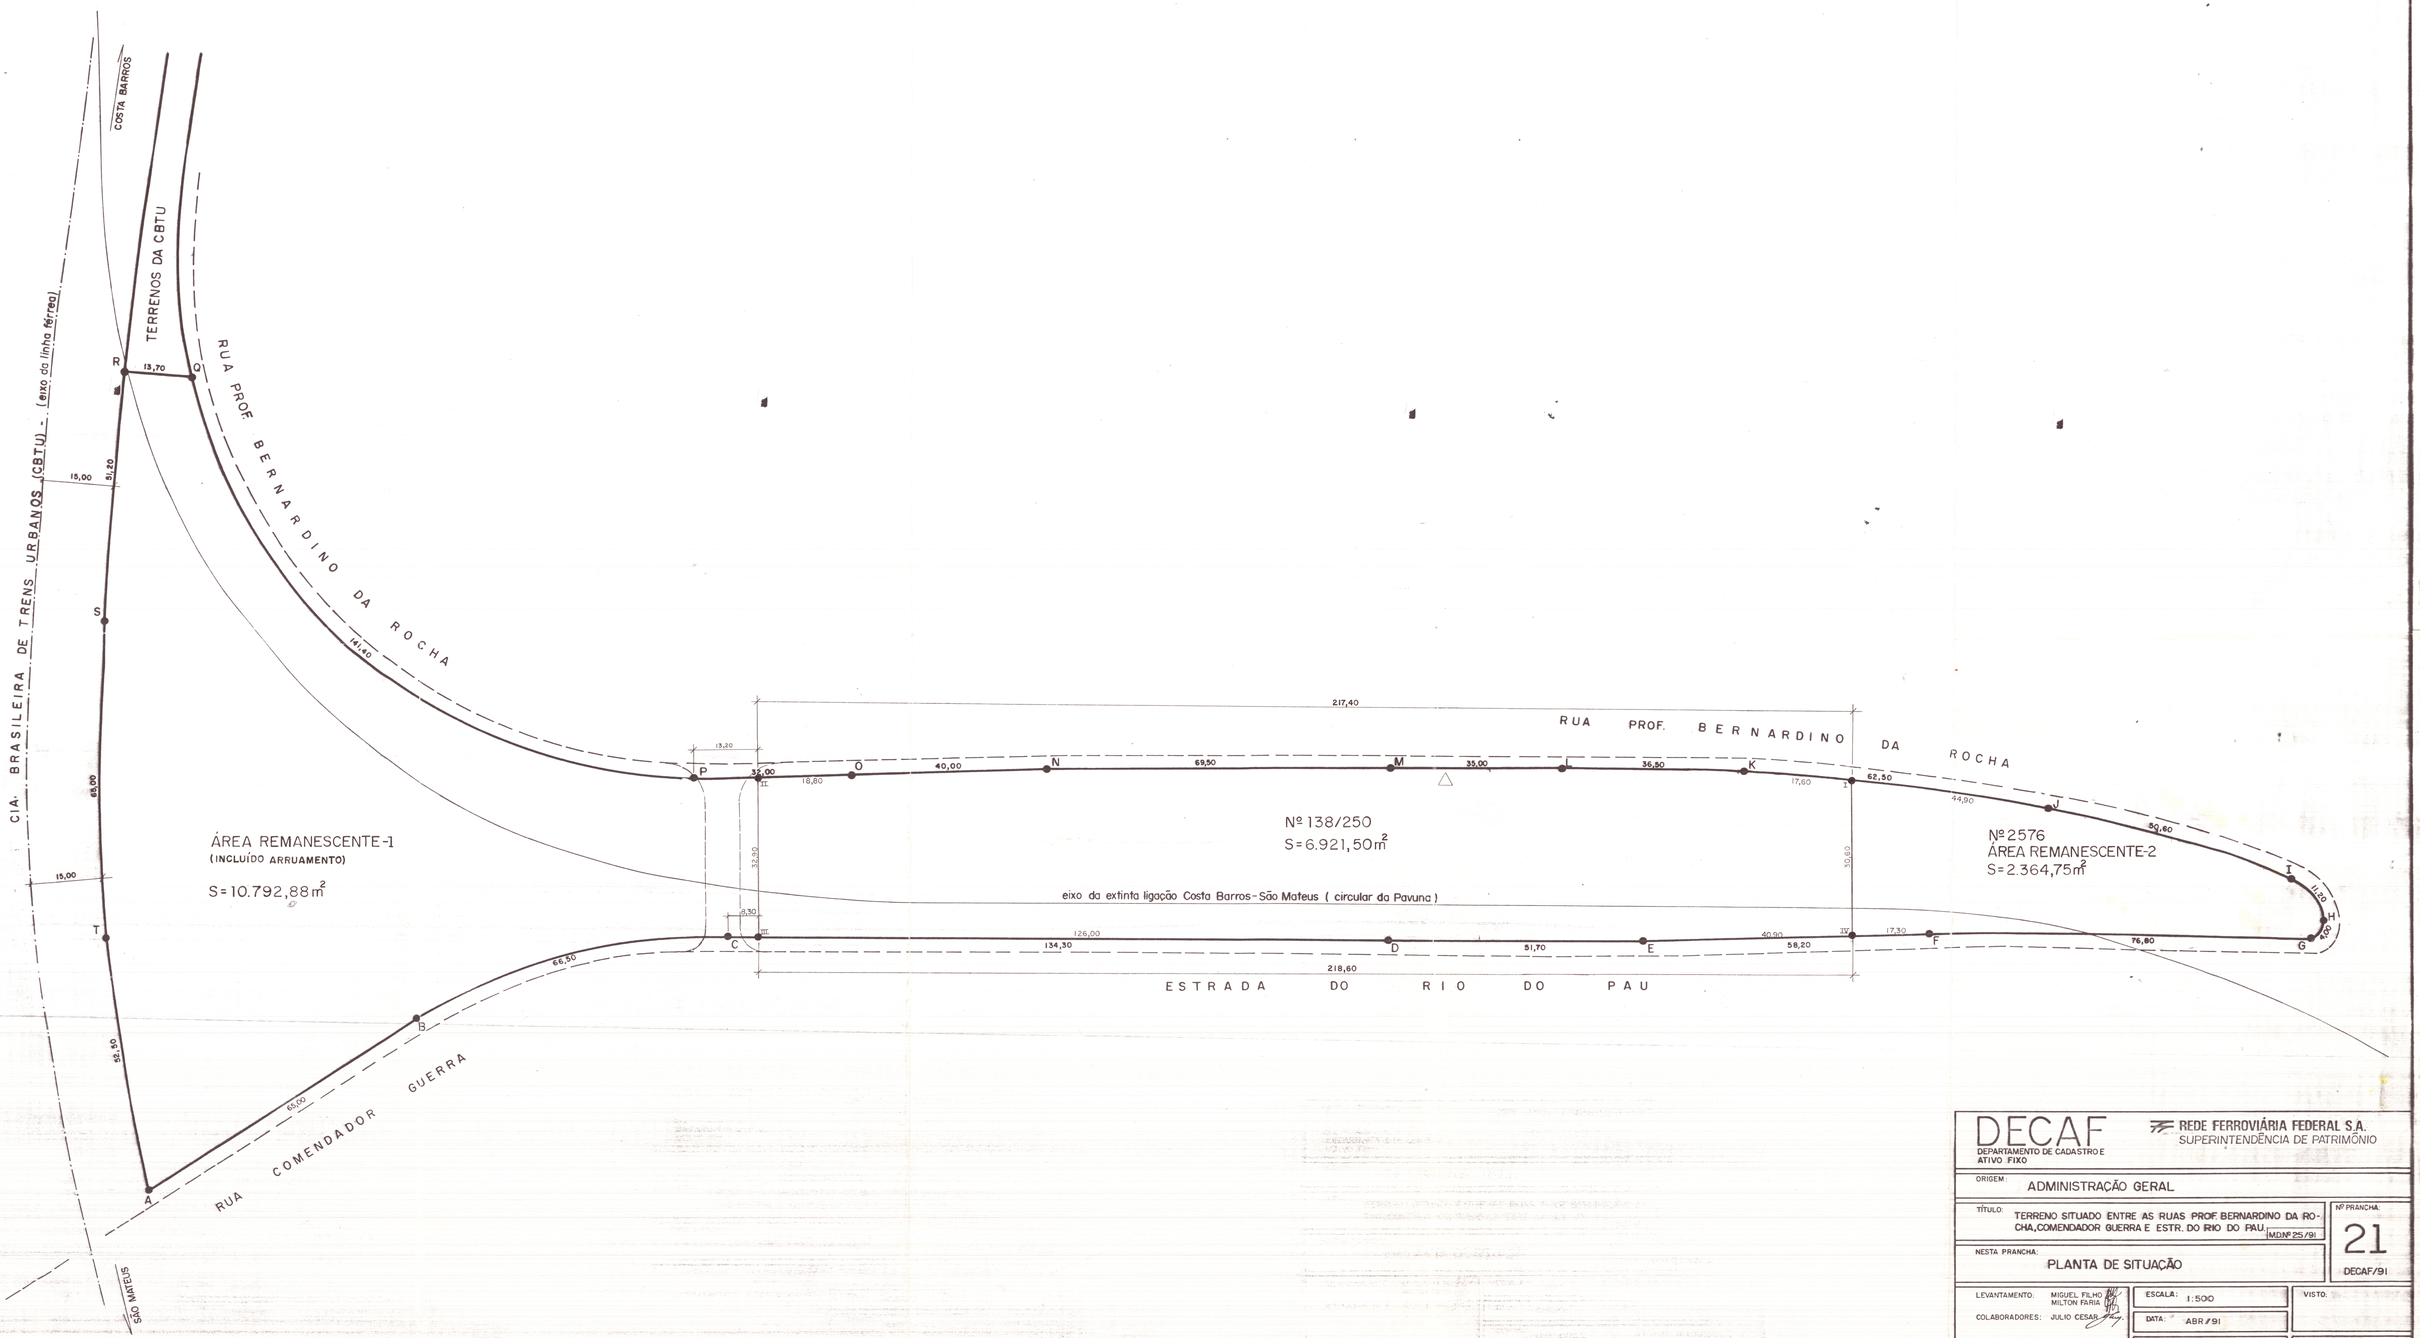


DECAF
DEPARTAMENTO DE CADASTRO E ATIVO FIXO

REDE FERROVIÁRIA FEDERAL S.A.
SUPERINTENDÊNCIA DE PATRIMÔNIO

ORIGEM: ADMINISTRAÇÃO GERAL

TÍTULO: TERRENO SITUADO ENTRE AS RUAS PROF BERNARDINO DA ROCHA, COMENDADOR GUERRA E ESTR. DO RIO DO PAU. MD Nº 25/91

Nº PRANCHA: 21 DECAF/91

NESTA PRANCHA: PLANTA DE SITUAÇÃO

LEVANTAMENTO: MIGUEL FILHO, MILTON FARIA

COLABORADORES: JULIO CESAR

ESCALA: 1:500

DATA: ABR/91

DESENHO: LUIZ CARLOS

VISTO:

QUANT. DE PRANCHAS: 1