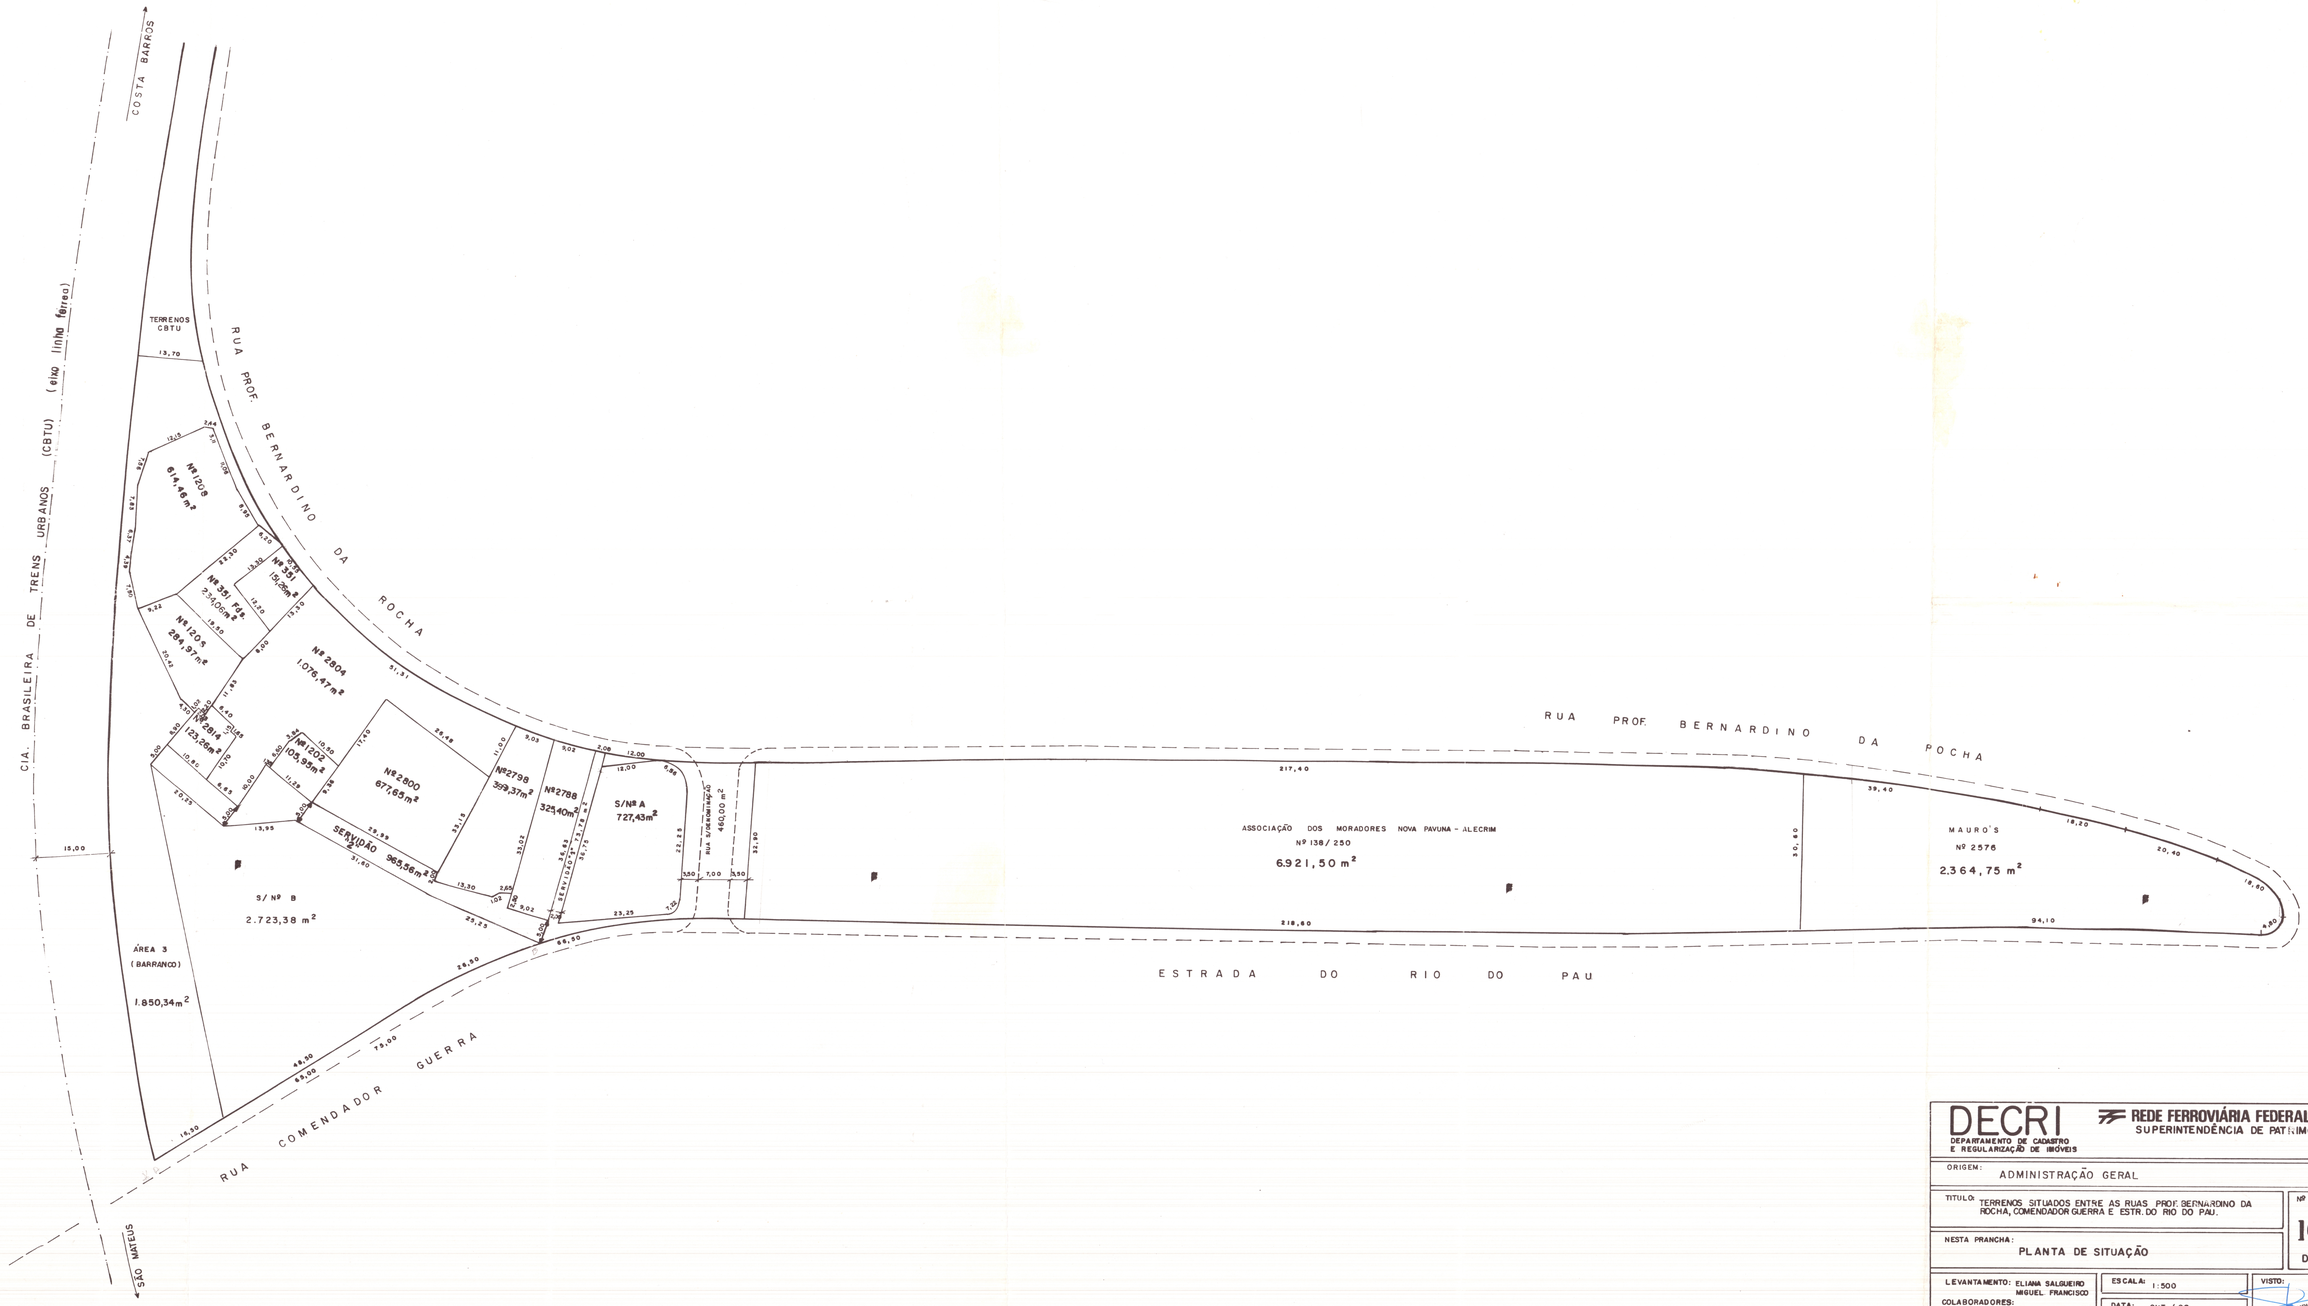



DECRI
DEPARTAMENTO DE CADASTRO E REGULARIZAÇÃO DE IMÓVEIS

REDE FERROVIÁRIA FEDERAL S.A.
SUPERINTENDÊNCIA DE PATRIMÔNIO

ORIGEM: ADMINISTRAÇÃO GERAL

TITULO: TERRENOS SITUADOS ENTRE AS RUAS PROF. BERNARDINO DA ROCHA, COMENDADOR GUERRA E ESTR. DO RIO DO PAU.

Nº PRANCHA: 102 DECRI/98

NESTA PRANCHA: PLANTA DE SITUAÇÃO

LEVANTAMENTO: ELIANA SALGUEIRO
MIGUEL FRANCISCO

COLABORADORES:

ESCALA: 1:500

DATA: OUT. / 98

DESENHO: Beth David

VISTO:
Adm. F. TURNAMIAN P. SILVA
Regularização de Imóveis