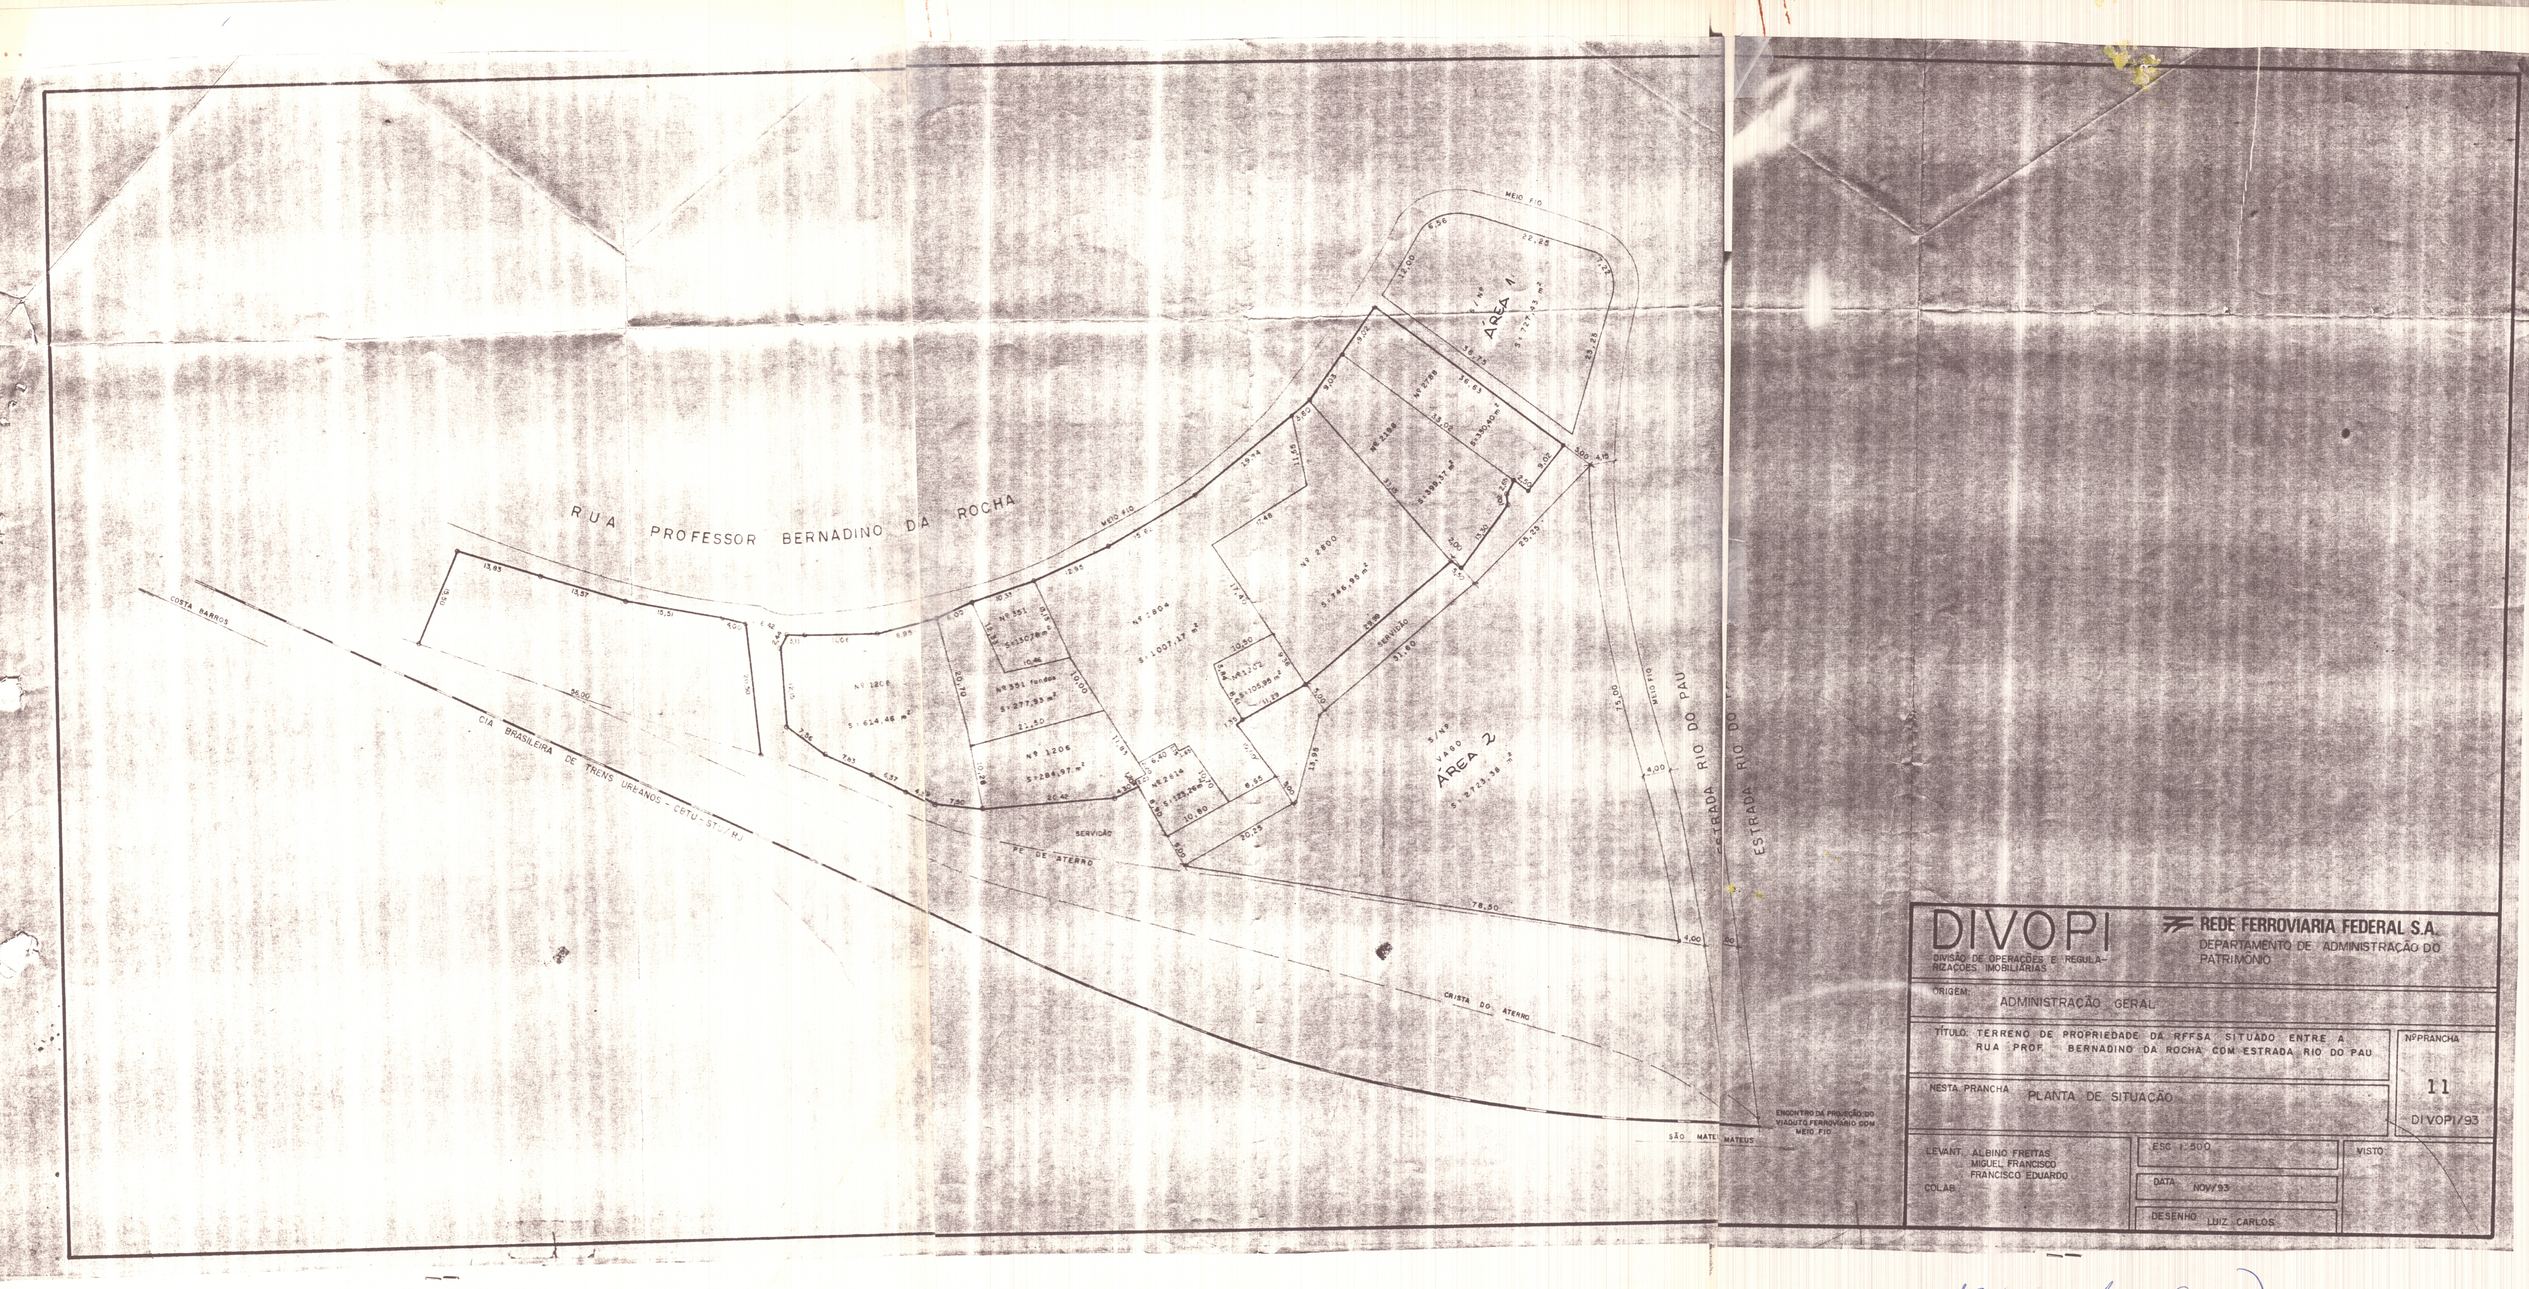


DIVOPI
DIVISÃO DE OPERAÇÕES E REGULARIZAÇÕES IMOBILIÁRIAS

REDE FERROVIARIA FEDERAL S.A.
DEPARTAMENTO DE ADMINISTRAÇÃO DO PATRIMÔNIO

ORIGEM: ADMINISTRAÇÃO GERAL

TÍTULO: TERRENO DE PROPRIEDADE DA RFFSA SITUADO ENTRE A RUA PROF. BERNADINO DA ROCHA COM ESTRADA RIO DO PAU

Nº PRANCHA: 11 DIVOPI/93

NESTA PRANCHA: PLANTA DE SITUAÇÃO

LEVANT. ALBINO FREITAS
MIGUEL FRANCISCO
FRANCISCO EDUARDO
COLAB.

ESC 1:500

DATA NOV/93

DESENHO LUIZ CARLOS

VISTO

Nº de ordem (22)