

5.1 5.2 5.3

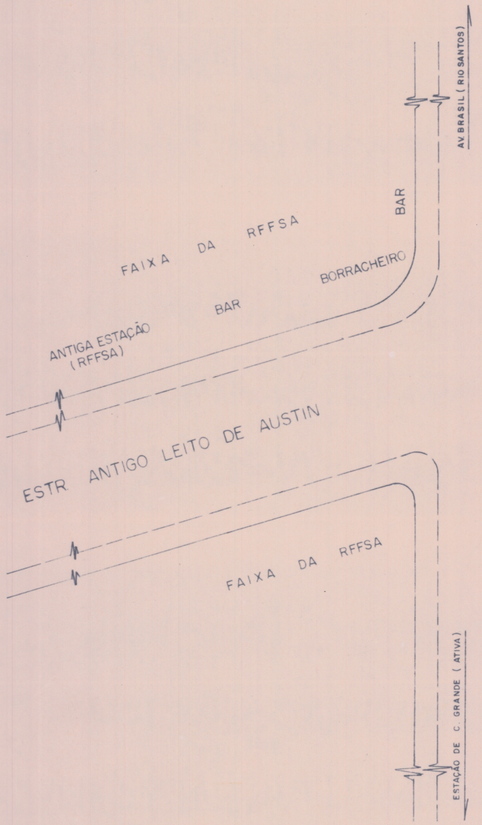

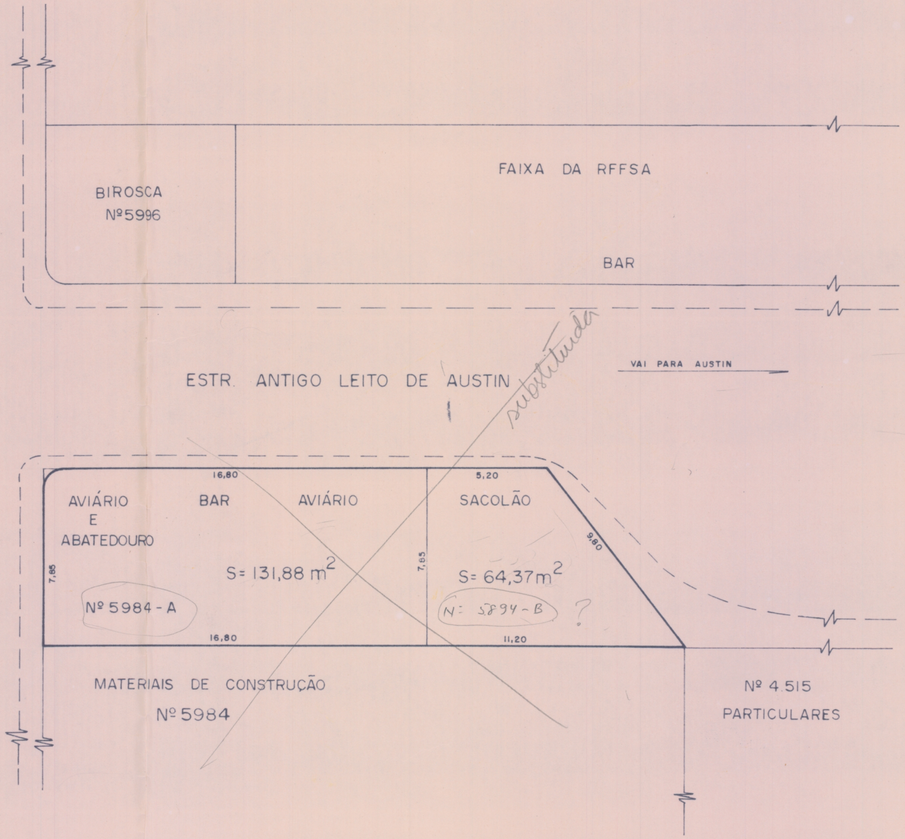

SUBSTITUÍDA PELA PLANTA Nº 52A

ANEXO AO LAUDO Nº 027/SUPAT/91

DECAF
DEPARTAMENTO DE CADASTRO E ATIVO FIXO

REDE FERROVIÁRIA FEDERAL S.A.
SUPERINTENDÊNCIA DE PATRIMÔNIO

ORIGEM: ADMINISTRAÇÃO GERAL

TÍTULO: TERRENO SITUADO NA ESTR ANTIGO LEITO DE AUSTIN Nº 5984 A CAMPO GRANDE – MUN DO RIO DE JANEIRO

MD Nº 56/91

Nº PRANCHA: 52A

NESTA PRANCHA: PLANTA DE SITUAÇÃO

DECAF/91

LEVANTAMENTO: SÉRGIO MURILO
JULIO CESAR

COLABORADORES:

ESCALA: 1:200

DATA: AGO/91

DESENHO: LUIZ CARLOS

VISTO

Nº de ordem - 78

Nº 78