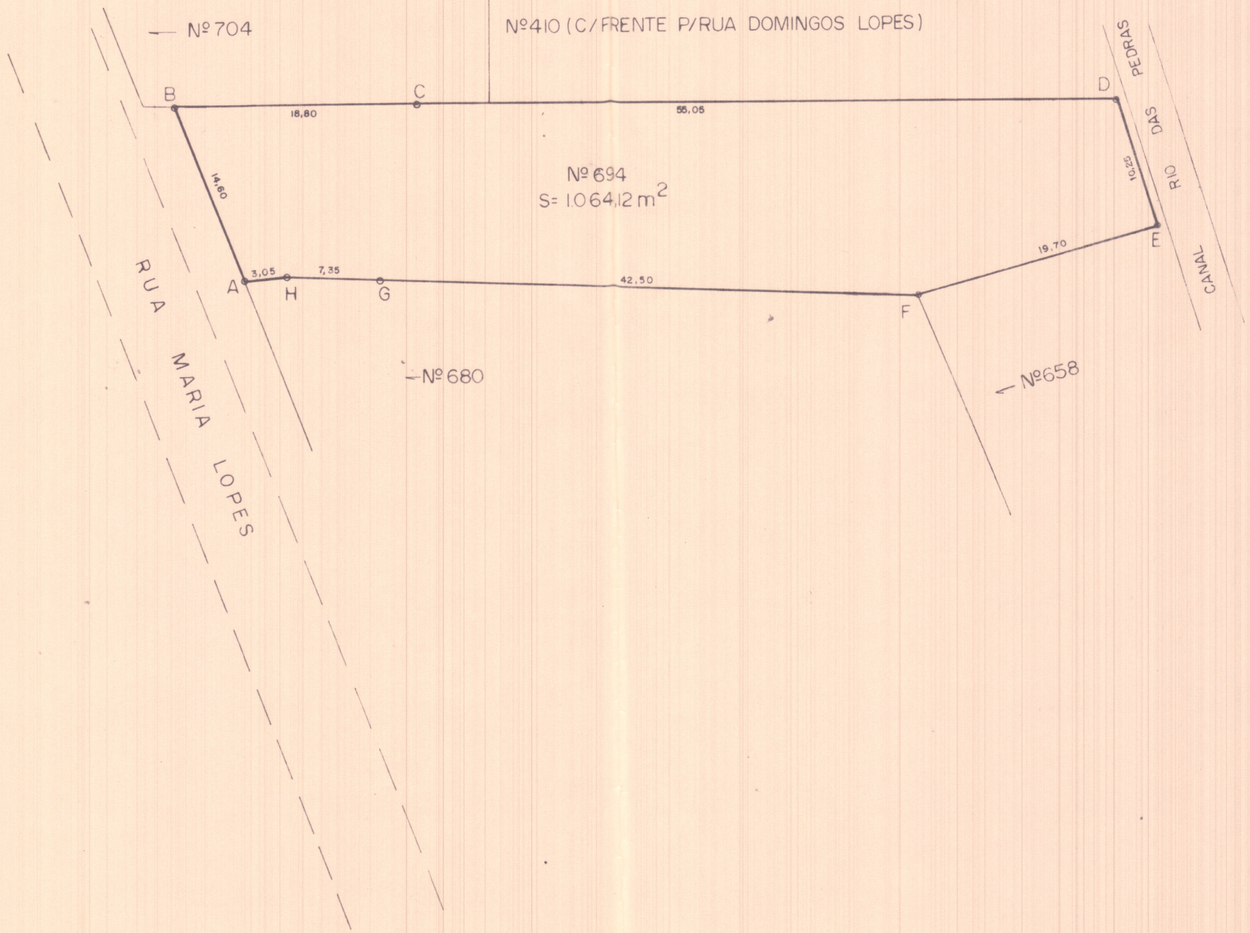


ENG.º MIGUEL FRANCISCO
Assist. Téc. - Matric. 00.004 548-9

DECAF

DEPARTAMENTO DE CADASTRO E ATIVO FIXO

REDE FERROVIÁRIA FEDERAL S.A.
SUPERINTENDÊNCIA DE PATRIMÔNIO

ORIGEM: ADMINISTRAÇÃO GERAL

TÍTULO: TERRENO SITUADO NA RUA MARIA LOPES Nº 694 - MADUREIRA
MUN. RIO DE JANEIRO/RJ
M.D.Nº60/91

Nº PRANCHA: 57
DECAF/91

NESTA PRANCHA: PLANTA DE SITUAÇÃO

LEVANTAMENTO: MIGUEL FRANCISCO
JULIO CESAR

COLABORADORES:

ESCALA: 1:400

DATA: SET./91

DESENHO: LUIZ CARLOS

VISTO: