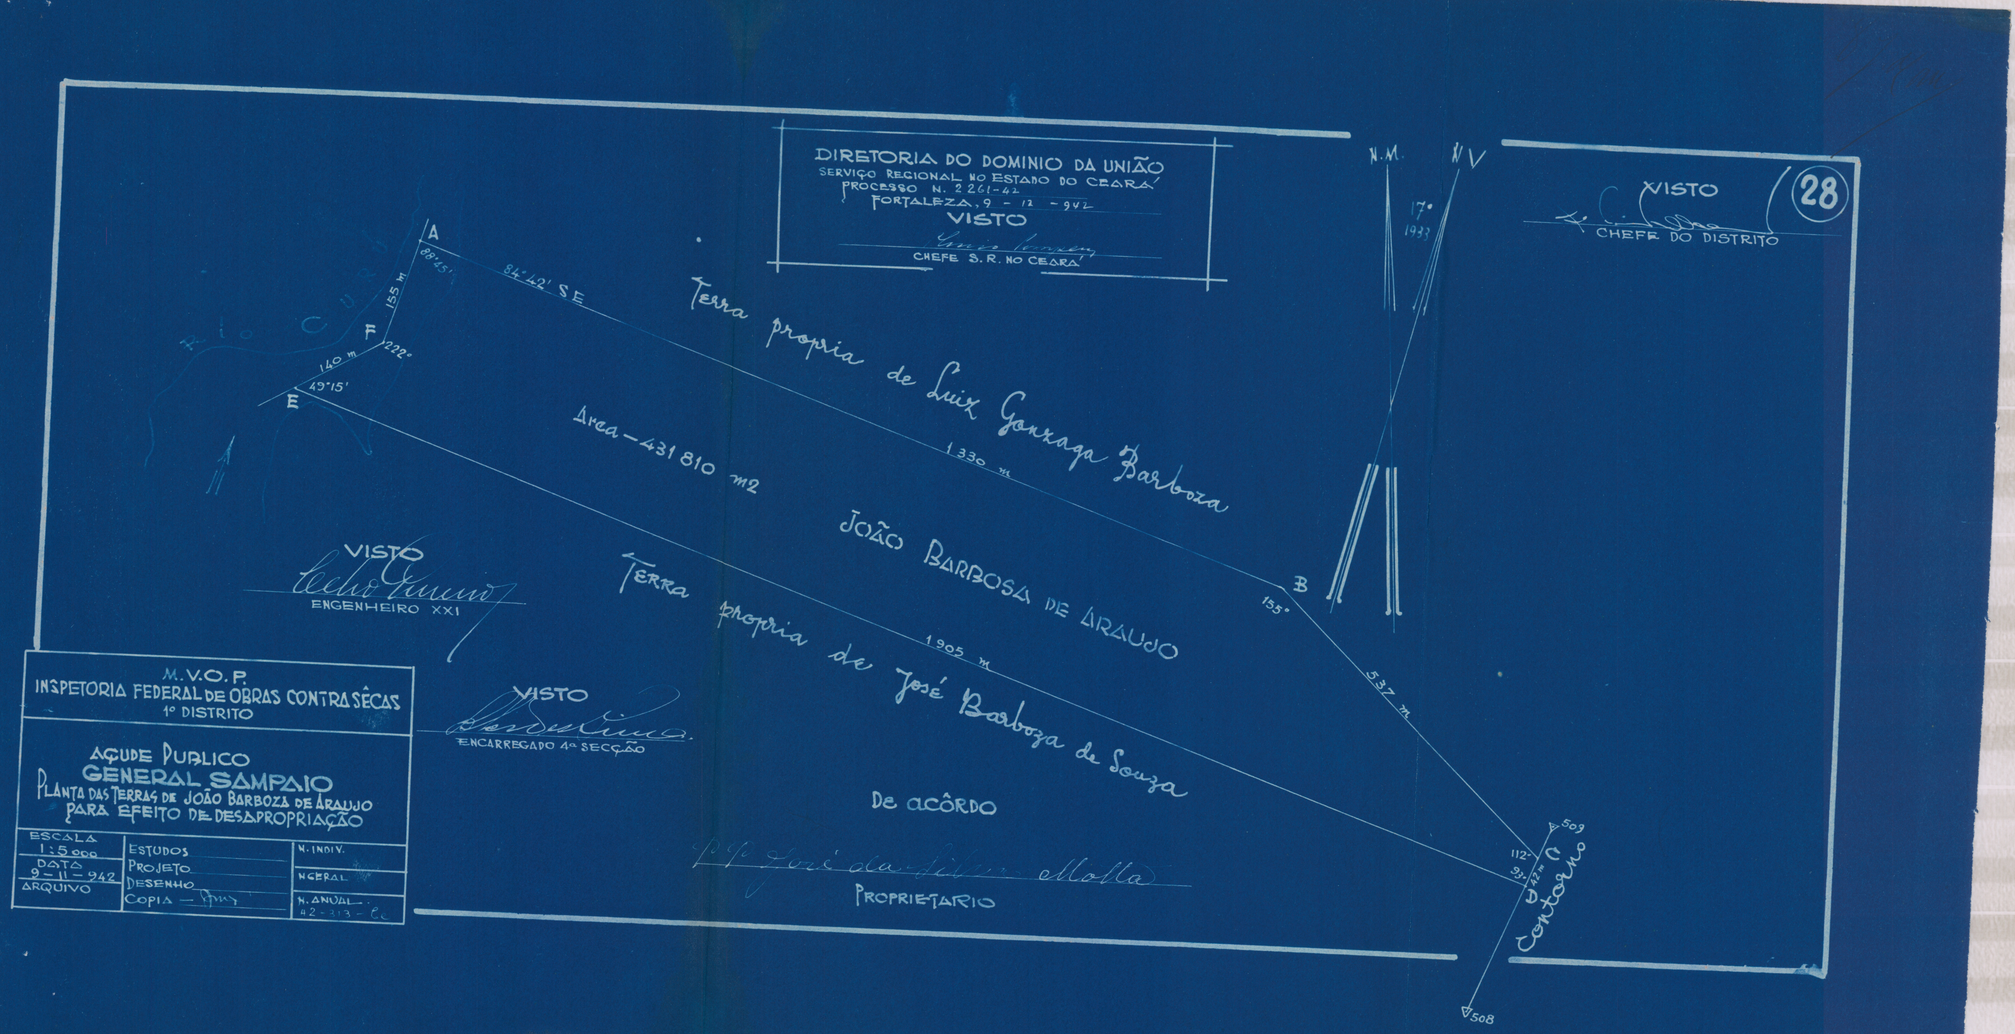

DIRETORIA DO DOMINIO DA UNIÃO
SERVIÇO REGIONAL NO ESTADO DO CEARÁ
PROCESSO N. 2261-42
FORTALEZA, 9 - 12 - 942
VISTO
CHEFE S. R. NO CEARÁ
VISTO
CHEFE DO DISTRITO
28
N.M.
N.V.
17° 1933
A
B
C
D
E
F
Rio Cobra
89°45'
84°42' S E
155 m
222°
140 m
49°15'
1330 m
155°
537 m
112°
92°
509
508
Contorno
Terra propria de Luiz Gonzaga Barboza
Area - 431 810 m2
JOÃO BARBOSA DE ARAUJO
Terra propria de José Barboza de Souza
VISTO
ENGENHEIRO XXI
VISTO
ENCARREGADO 4ª SECÇÃO
De acôrdo
PROPRIETARIO
M.V.O.P.
INSPETORIA FEDERAL DE OBRAS CONTRA SÊCAS
1º DISTRITO
AÇUDE PUBLICO
GENERAL SAMPAIO
PLANTA DAS TERRAS DE JOÃO BARBOZA DE ARAUJO
PARA EFEITO DE DESAPROPRIAÇÃO
ESCALA 1:5 000
DATA 9 - 11 - 942
ARQUIVO
ESTUDOS
PROJETO
DESENHO
COPIA
N. INDIV.
N GERAL
N. ANUAL 42 413 - Ce