

25

DIRETORIA DO DOMINIO DA UNIÃO
SERVIÇO REGIONAL NO ESTADO DO CEARÁ
PROCESSO N. 2 259/42
FORTALEZA - 9-12-942
VISTO
CHEFE S. R. NO CEARÁ

VISTO
CHEFE DO DISTRITO

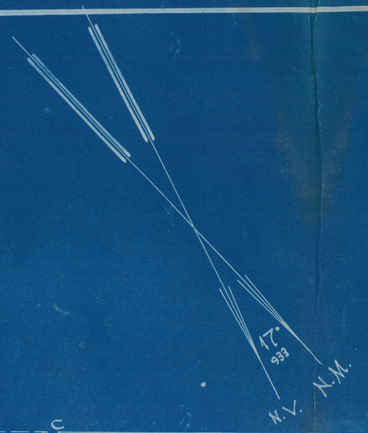

Terra Propria de Eraclides Guedes Barboza

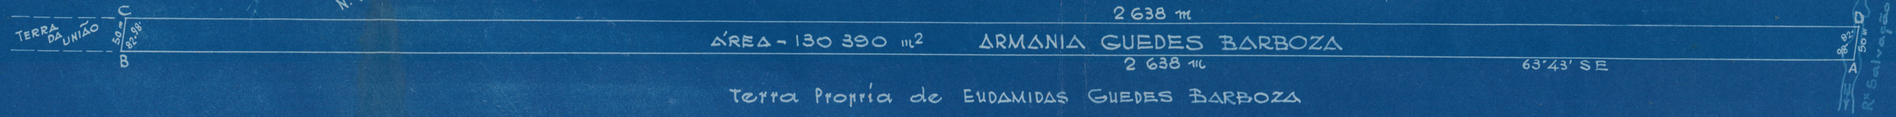

Terra Propria de EUDAMIDAS GUEDES BARBOZA

M.V.O.P.
INSPETORIA FEDERAL DE OBRAS CONTRA AS SÊCAS

AÇUDE GENERAL SAMPAIO
PLANTA DAS TERRAS DE
ARMANIA GUEDES BARBOZA
PARA EFEITO DE DESAPROPRIAÇÃO

ESCALA 1:5 000	ESTUDOS	N. GERAL
DATA 17-9-942	PROJETO	N. INDIVID.
ARQUIVO	DESENHO	N. ANUAL 42-170-Ce
	COPIA-	

VISTO
ENCARREGADO 4ª SECÇÃO

VISTO
ENGENHEIRO XXI

DE ACÔRDO
E. V. Eduardo Guedes Barbosa
PROPRIETÁRIO