


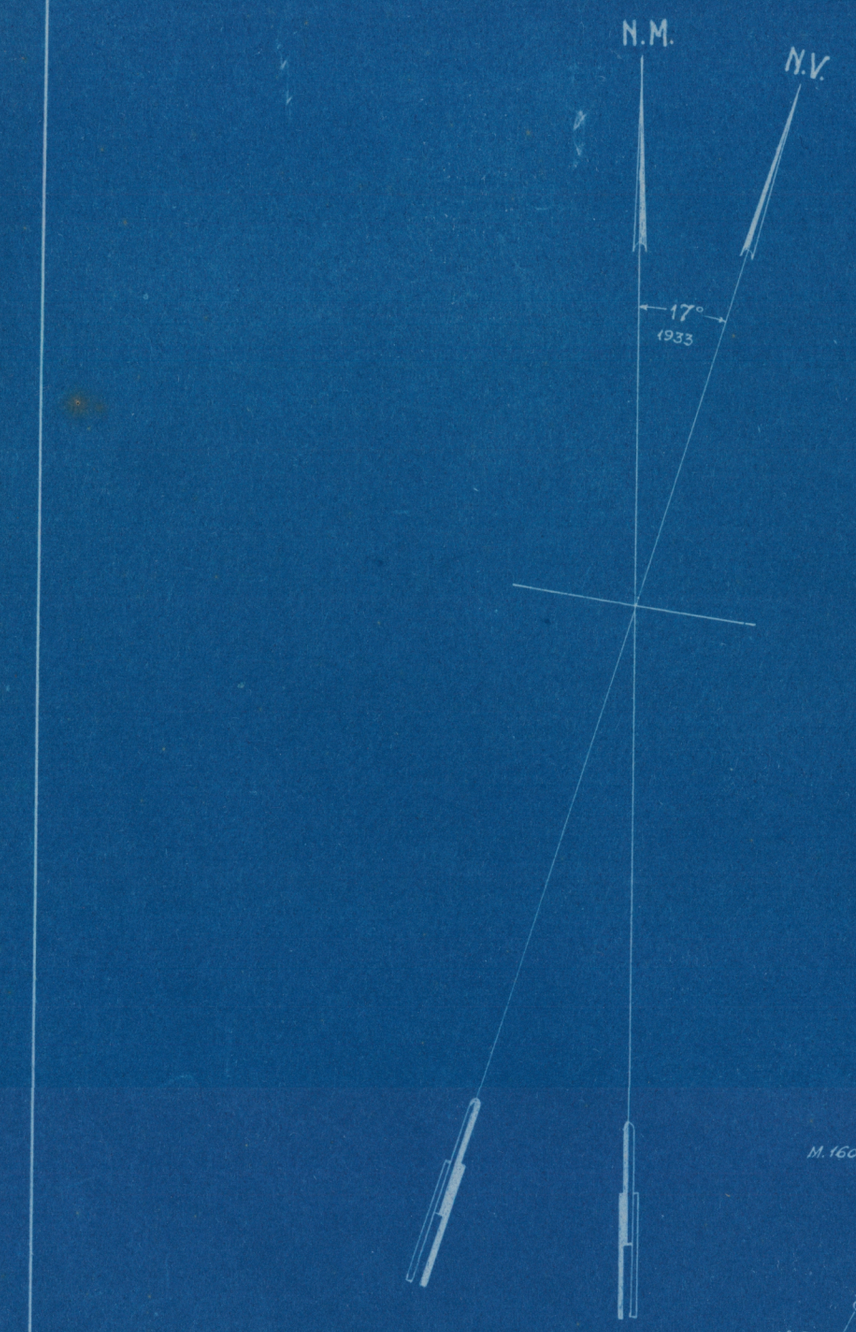

VISTO:

ENG.º CHEFE DO DISTRITO

DIRETORIA DO DOMÍNIO DA UNIÃO
SERVIÇO REGIONAL NO EST. DO CEARÁ
PROCº Nº _ _ _ _

VISTO - Fortaleza: _____
Clovis Cavalcanti
ENGº Clas. - J

VISTO:

ENGº ENCARREGADO DA 4ª SECÇÃO

TERRA DE FRANCISCO TAVARES DA ROCHA DESAPROPRIADA PELA I.F.O.C.S.

VISTO:

ENGº ENG. DO SERVIÇO

M.V.O.P
INSPETORIA FEDERAL DE OBRAS CONTRA AS SÊCAS
1º DISTRITO

Açude Publico "GENERAL SAMPAIO"
BACIA HIDRAULICA
PLANTA GERAL DE SITUAÇÃO DAS TERRAS
DESAPROPRIADAS PELA I.F.O.C.S.

ESCALA 1:30.000	ESTUDOS: Diversos	Nº GERAL:
DATA: 5-12-1940	REDUÇÃO:	Nº INDIV.:
ARQUIVO	COPIA:	Nº ANUAL: 40-114-Ce.