
15

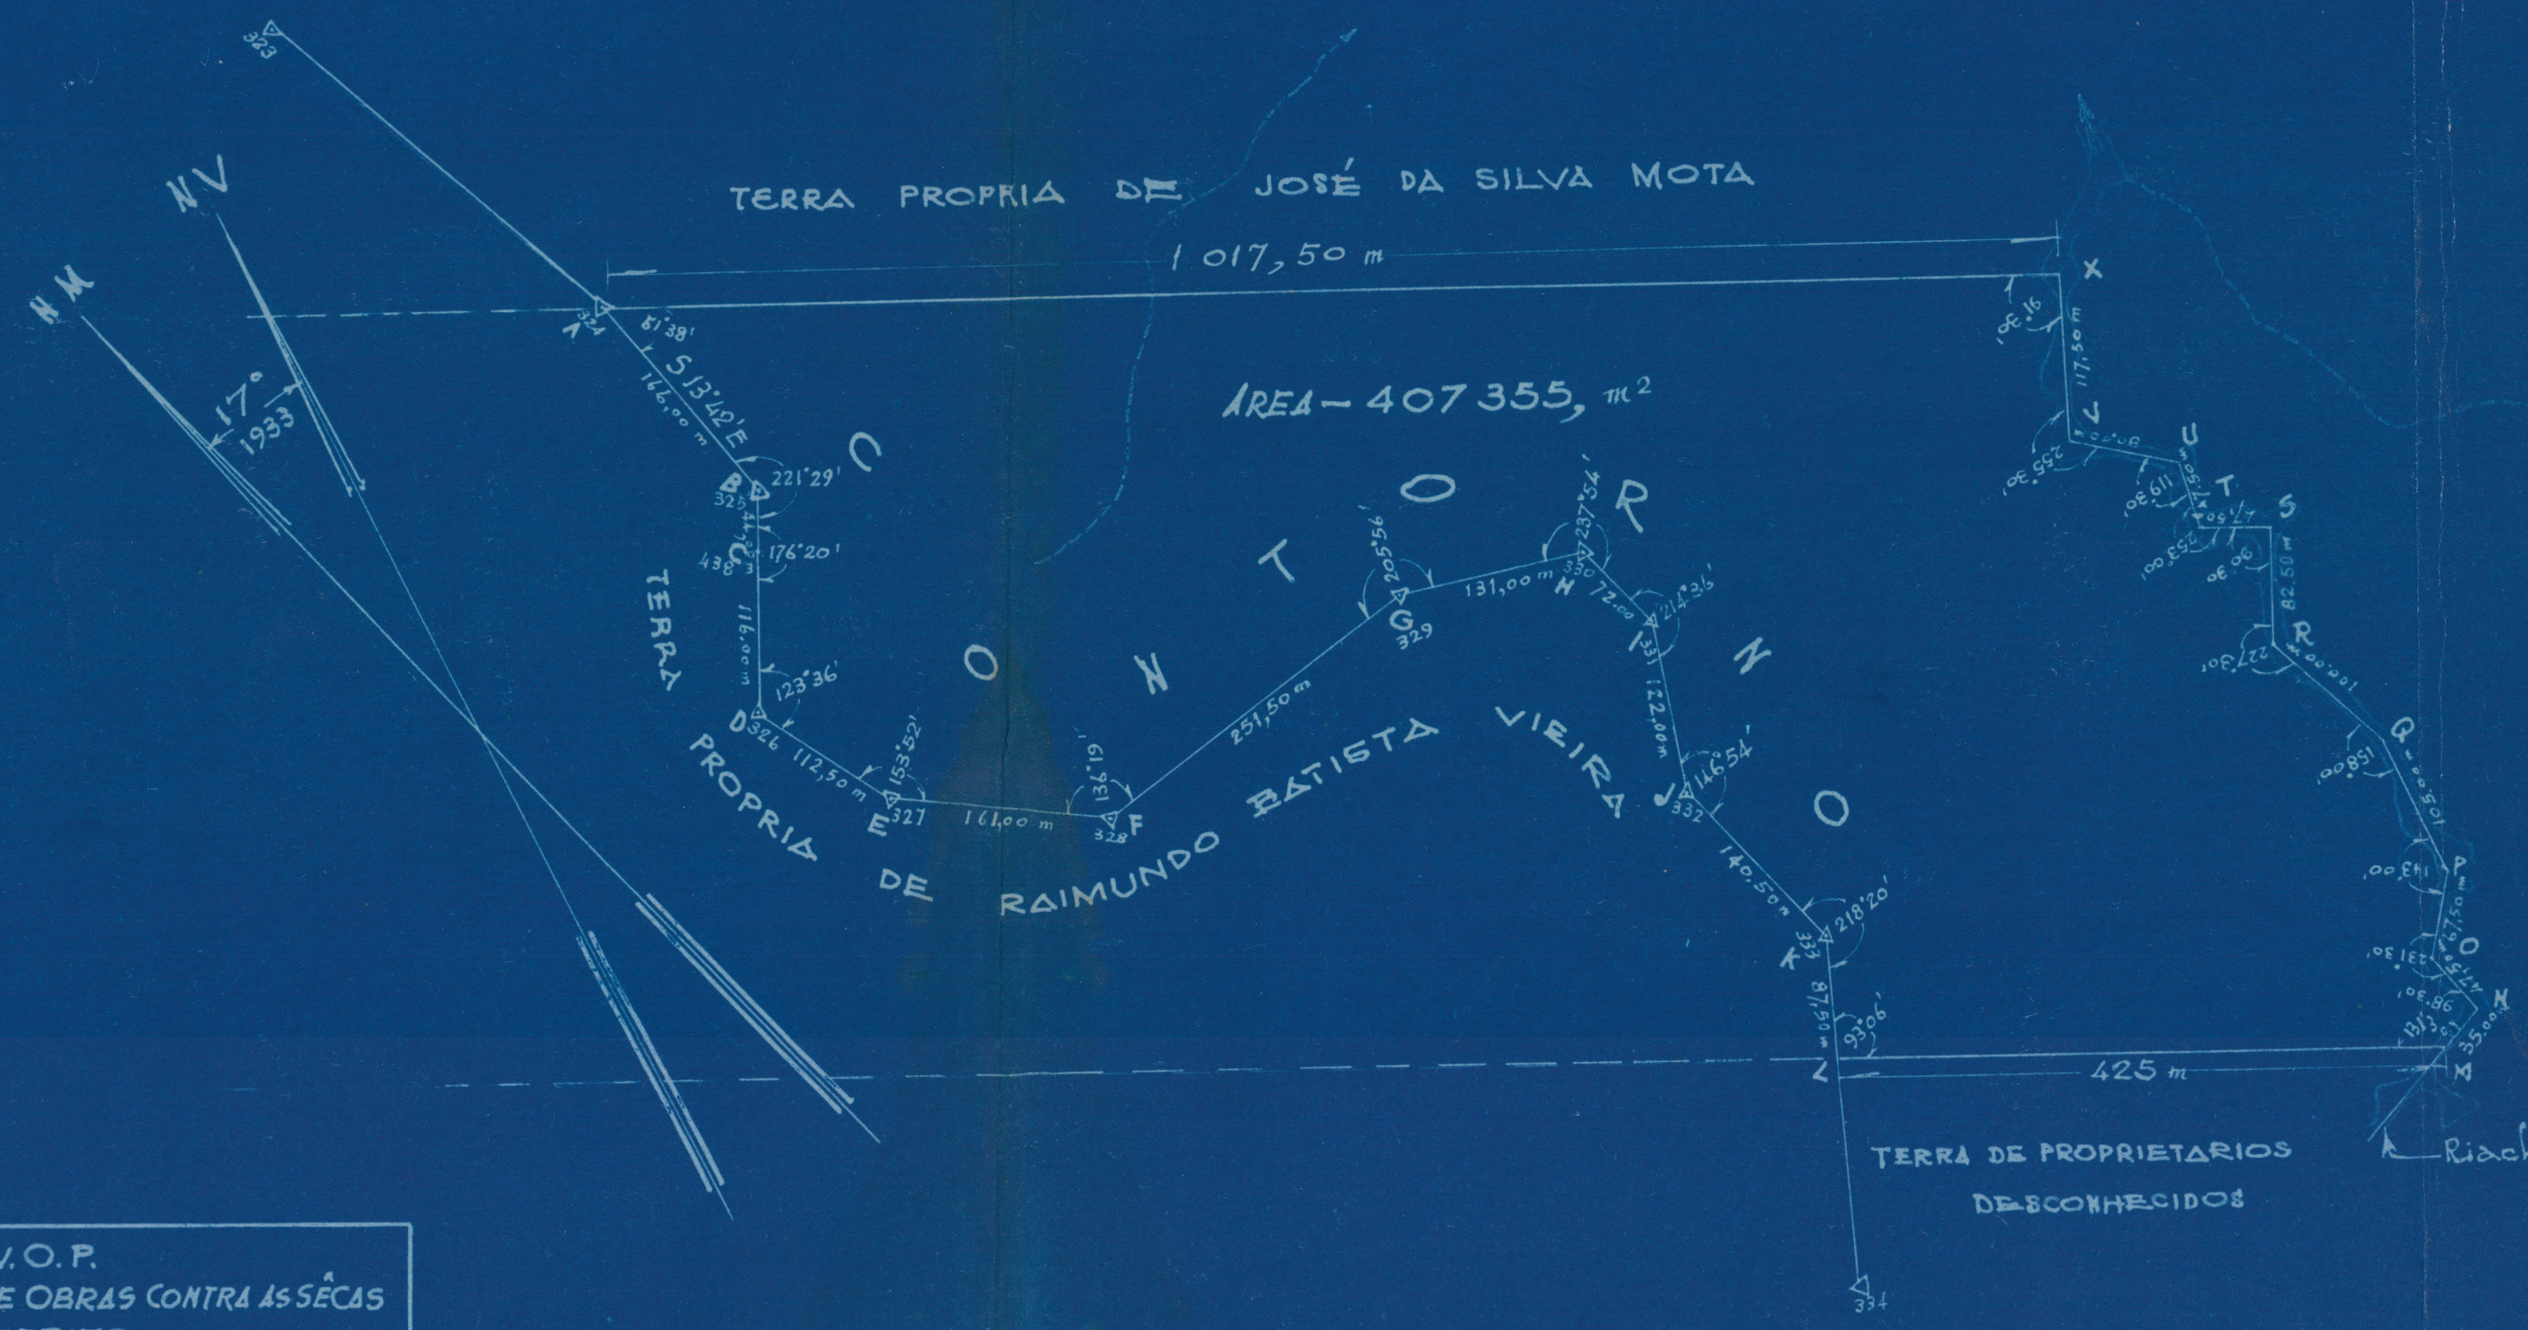

M.V.O.P.
INSPETORIA FEDERAL DE OBRAS CONTRA AS SÊCAS
1º DISTRITO

AÇUDE GENERAL SAMPAIO
PLANTA DAS TERRAS DE
RAIMUNDO BATISTA VIEIRA
PARA EFEITO DE DESAPROPRIAÇÃO

ESCALA 1:5.000	ESTUDOS Diversos	N. GERAL
DATA Julho 1942	PROJETO	N. ANUAL
ARQUIVO	DES. – F. A. Cabral	42.103-Ce
	COPIA –	N. INDIVID.

DIRETORIA DO DOMINIO DA UNIÃO
SERVIÇO REGIONAL NO ESTADO DO CEARÁ
PROCESSO N. 1724/42
VISTO – FORTALEZA 2 – 9 – 942
Flavio Pompeu
CHEFE S. R. NO CEARÁ

VISTO
CHEFE DO DISTRITO

VISTO
ENCARREGADO 4ª SECÇÃO

VISTO
ENGENHEIRO ENCARREGADO

DE ACORDO
P. P. José da Silva Motta
PROPRIETARIO