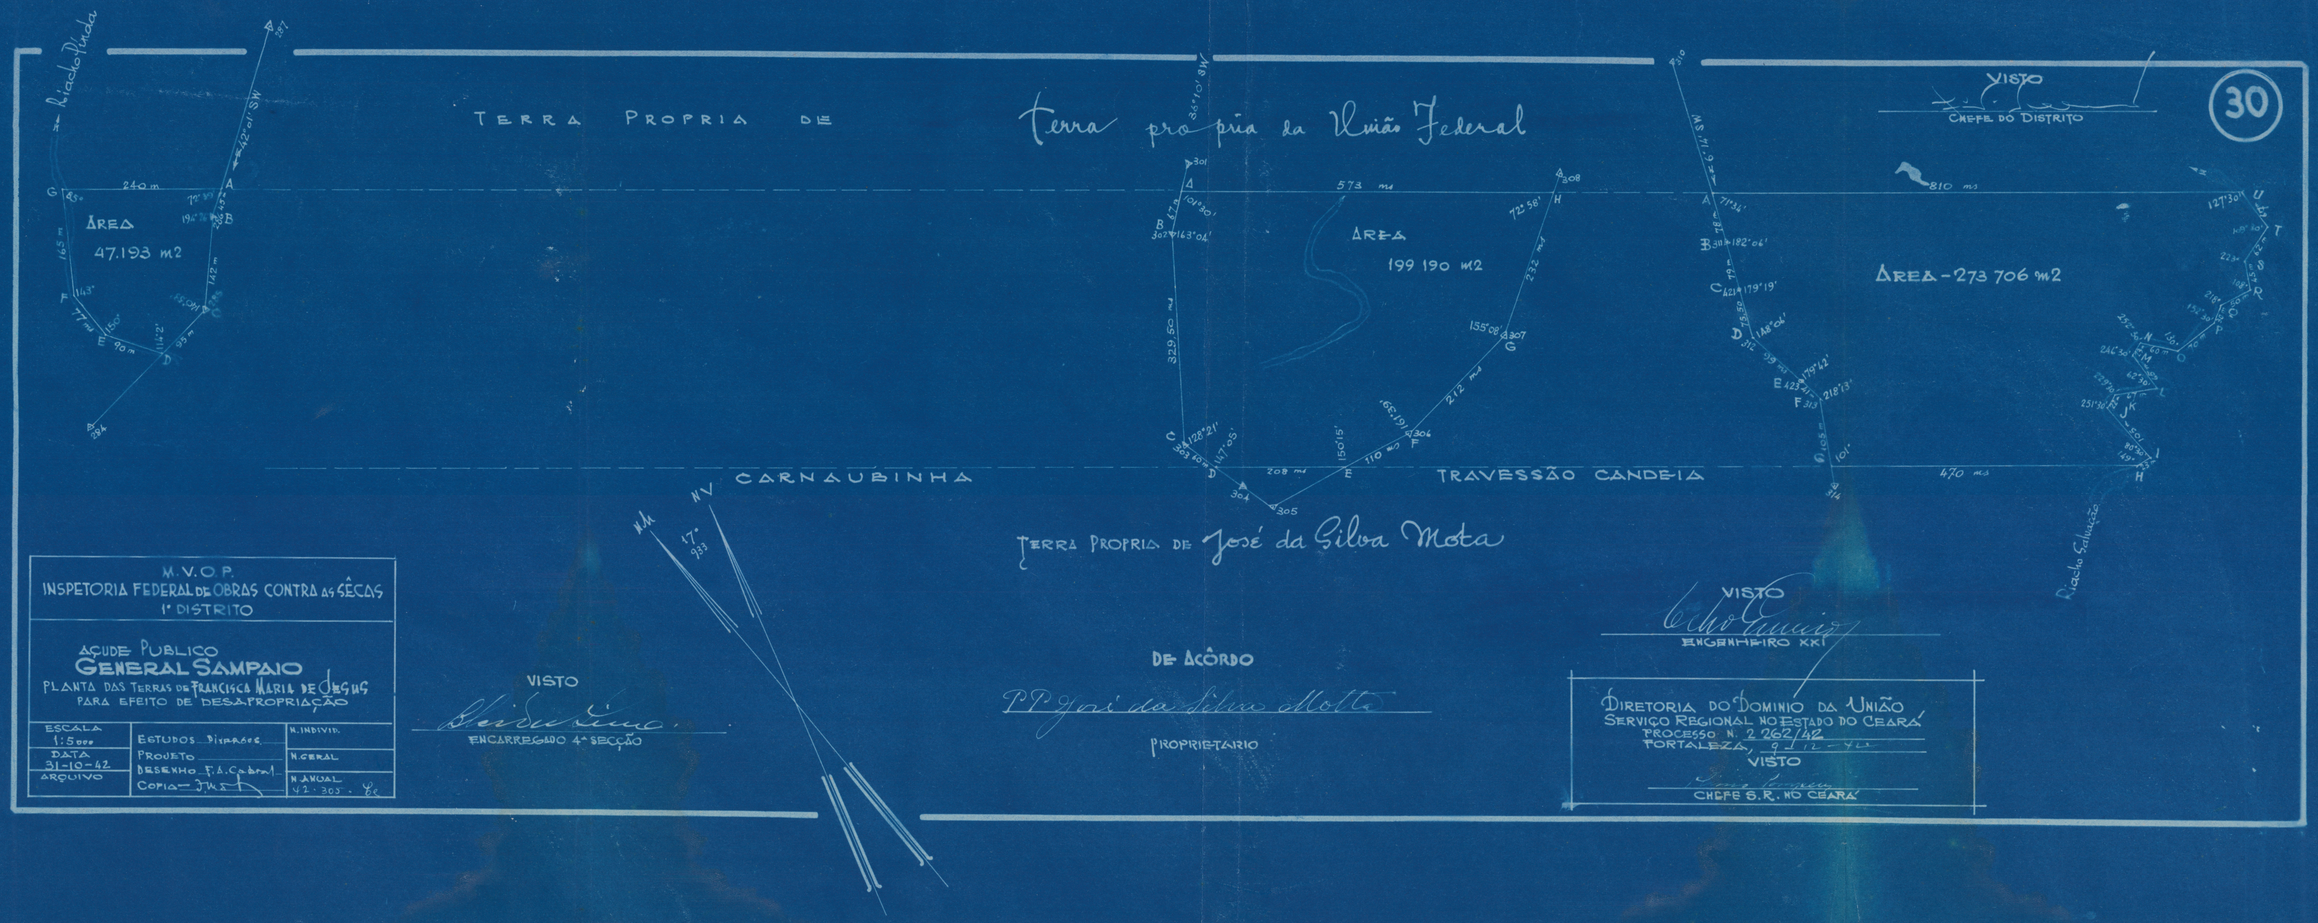

Riacho Pinda
TERRA PROPRIA DE
terra propria da União Federal
AREA
47.193 m2
AREA
199 190 m2
AREA - 273 706 m2
240 m
573 m
810 m
470 m
CARNAUBINHA
TRAVESSÃO CANDEIA
Riacho Salinas
TERRA PROPRIA DE José da Silva Mota
VISTO
CHEFE DO DISTRITO
30
M.V.O.P.
INSPETORIA FEDERAL DE OBRAS CONTRA AS SÊCAS
1º DISTRITO
AÇUDE PUBLICO
GENERAL SAMPAIO
PLANTA DAS TERRAS DE FRANCISCA MARIA DE JESUS
PARA EFEITO DE DESAPROPRIAÇÃO
ESCALA 1:5000
DATA 31-10-42
ARQUIVO
ESTUDOS Dismarce
PROJETO
DESENHO F. A. Cabral
Copia JMS
N. INDIVID.
N. GERAL
N. ANUAL 42.303 - Ec
VISTO
ENCARREGADO 4ª SECÇÃO
DE ACÔRDO
P.P. José da Silva Mota
PROPRIETARIO
VISTO
ENGENHEIRO XXI
DIRETORIA DO DOMINIO DA UNIÃO
SERVIÇO REGIONAL NO ESTADO DO CEARÁ
PROCESSO N. 2.262/42
FORTALEZA, 9 - 11 - 42
VISTO
CHEFE S.R. NO CEARÁ