Cx: 07-68
319/2


RVIÇO REGIONAL DO DOMINIO DA UNIÃO NO ESTADO DO RIO GRANDE DO SU

679 MUNICIPIO E CIDADE DE URUGUAIANA

MINISTERIO DA FAZENDA

Nos dias gastos
" "
custo da
" materia

PREDIO E TERRENO DA FABR
DE
SEDA SULRIOGRANDENS
ESC. 1:100

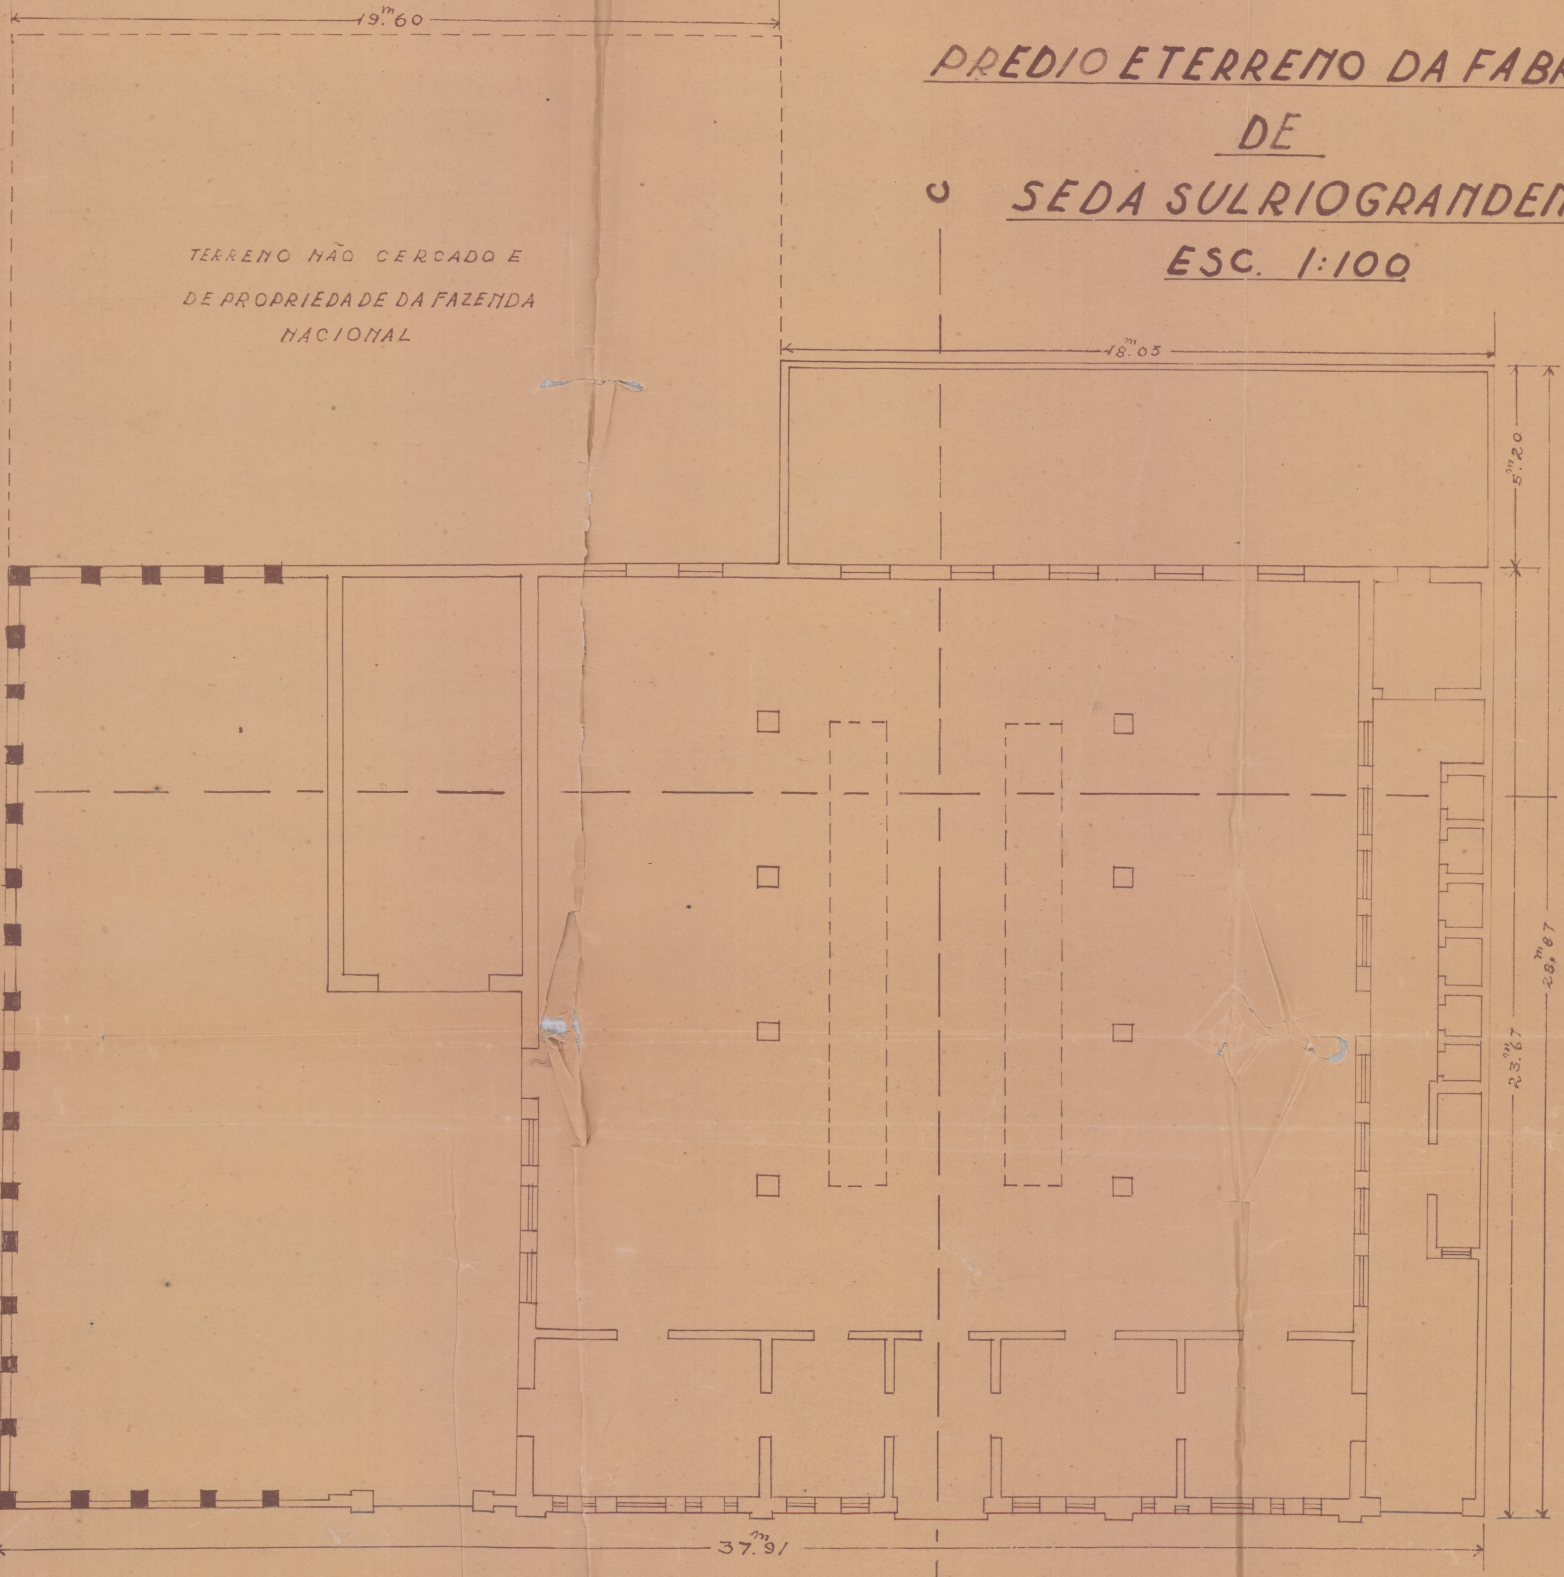

7: 25 Junho 1941

Regional

Enhista

PLANTA BAIXA