
SERVIÇO REGIONAL DO DOMINIO DA UNIÃO NO ESTADO DO RIO GRANDE DO SUL

MUNICIPIO E CIDADE DE URUGUAIANA

MINISTERIO DA FAZENDA

PREDIO E TERRENO DA FABRICA DE SEDA SULRIOGRANDENSE

ESC. 1:50

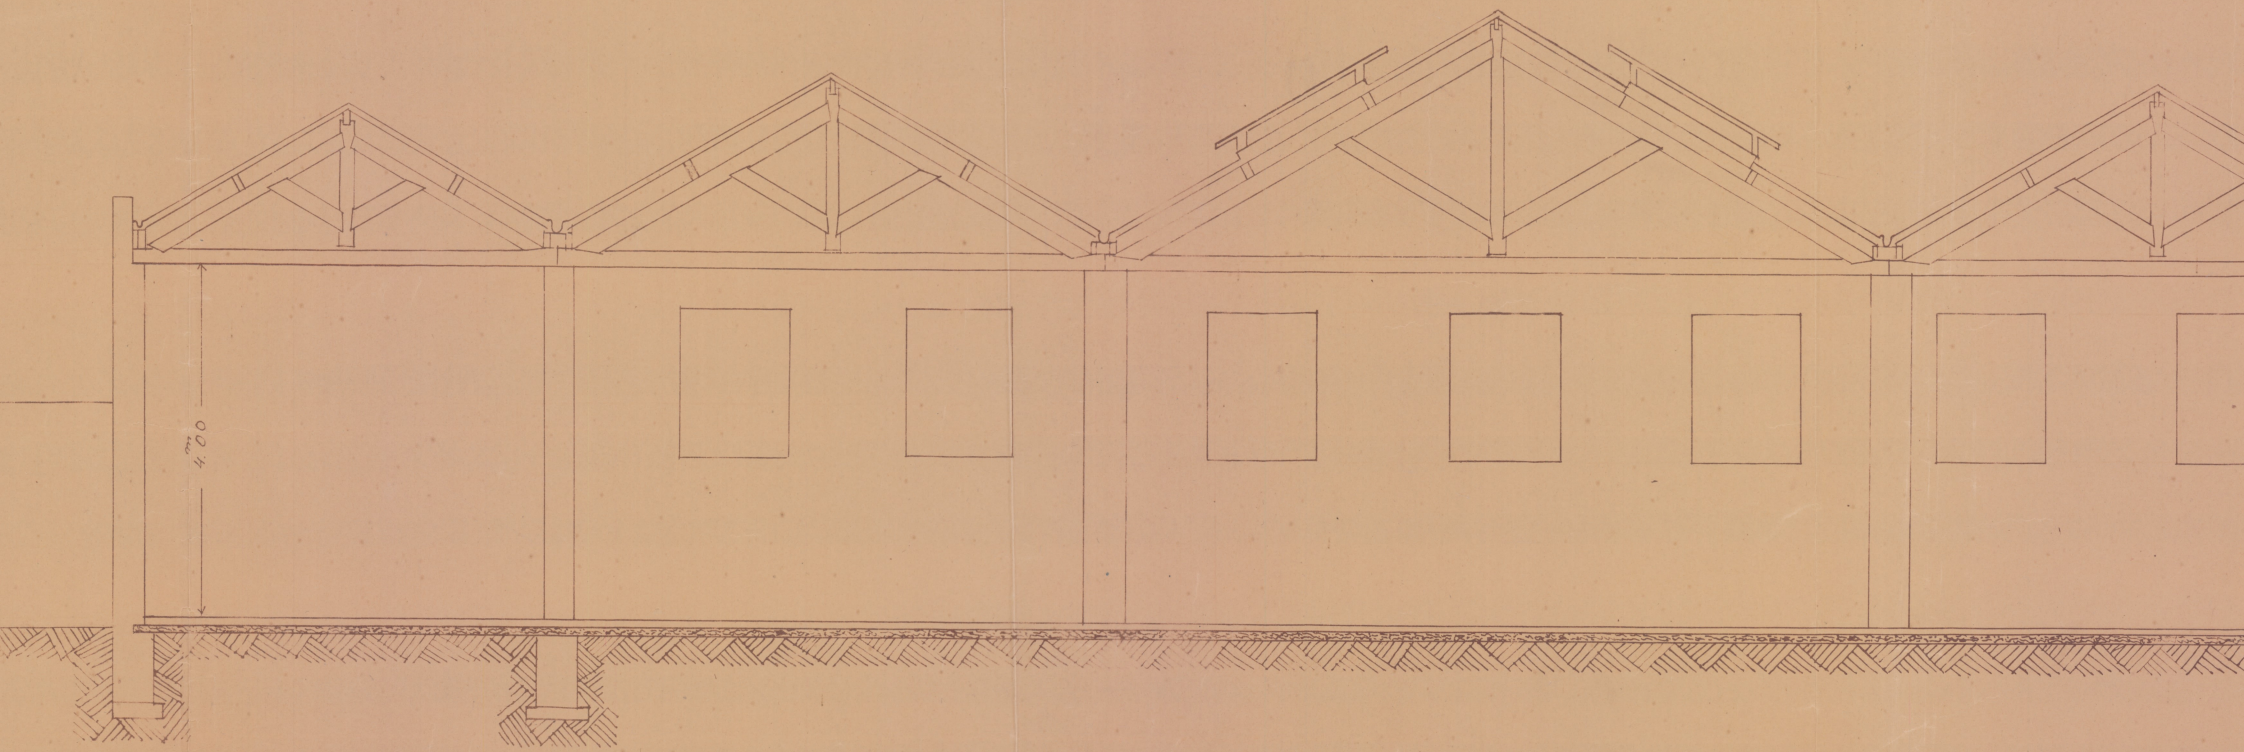

CORTE A-B