
SERVIÇO REGIONAL DO DOMINIO DA UNIÃO NO ESTADO DO RIO GRANDE DO SUL

MUNICIPIO E CIDADE DE URUGUAIANA

MINISTERIO DA FAZENDA

PREDIO E TERRENO DA FABRICA DE SEDA SULRIOGRANDENSE

ESC. 1:50

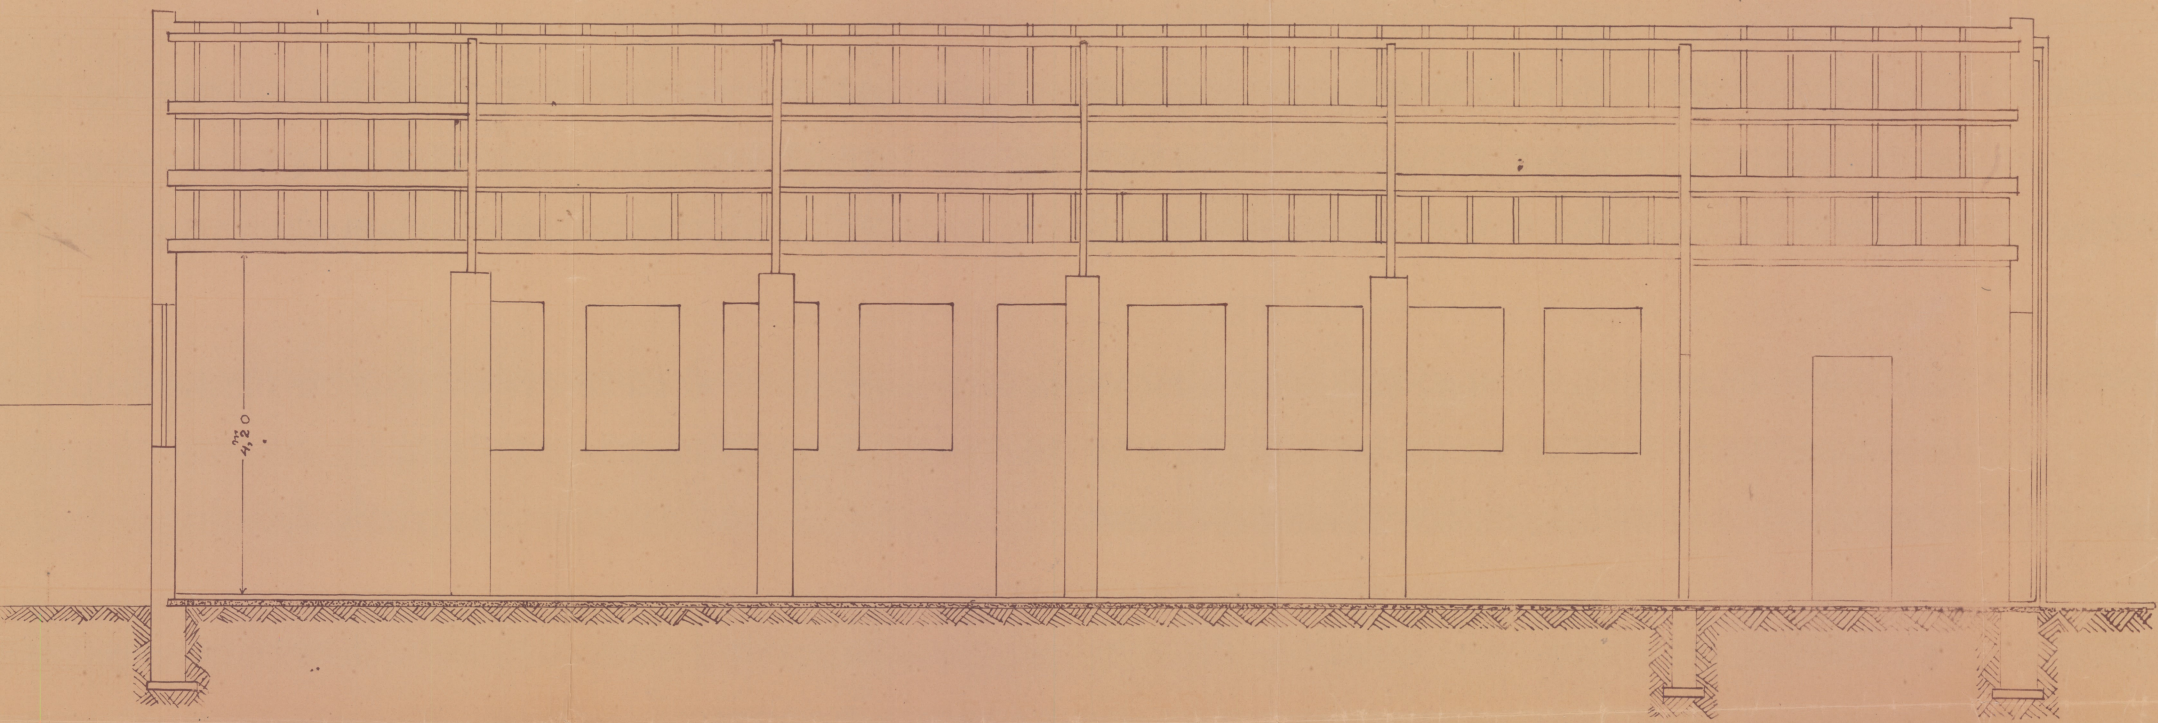

CORTE C-D

Nº DIAS CUSTO TRAB. DE P.
CUSTO DA PLANTA
" MATERIAL E

Junho 1941

Leopoldo Gonçalves
Desen

onal