

SERVIÇO REGIONAL DO DOMINIO DA UNIÃO NO R.G
MINISTERIO DA FAZENDA
MUNICIPIO DE URUGUAÍANA
POSTO FISCAL NA BARRA DO QUARAÍ
ESCALA 1:50


CORTE A – B

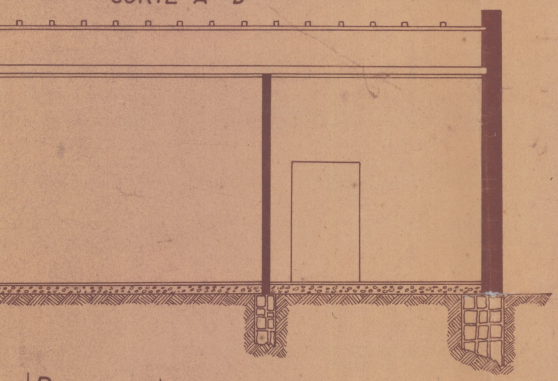

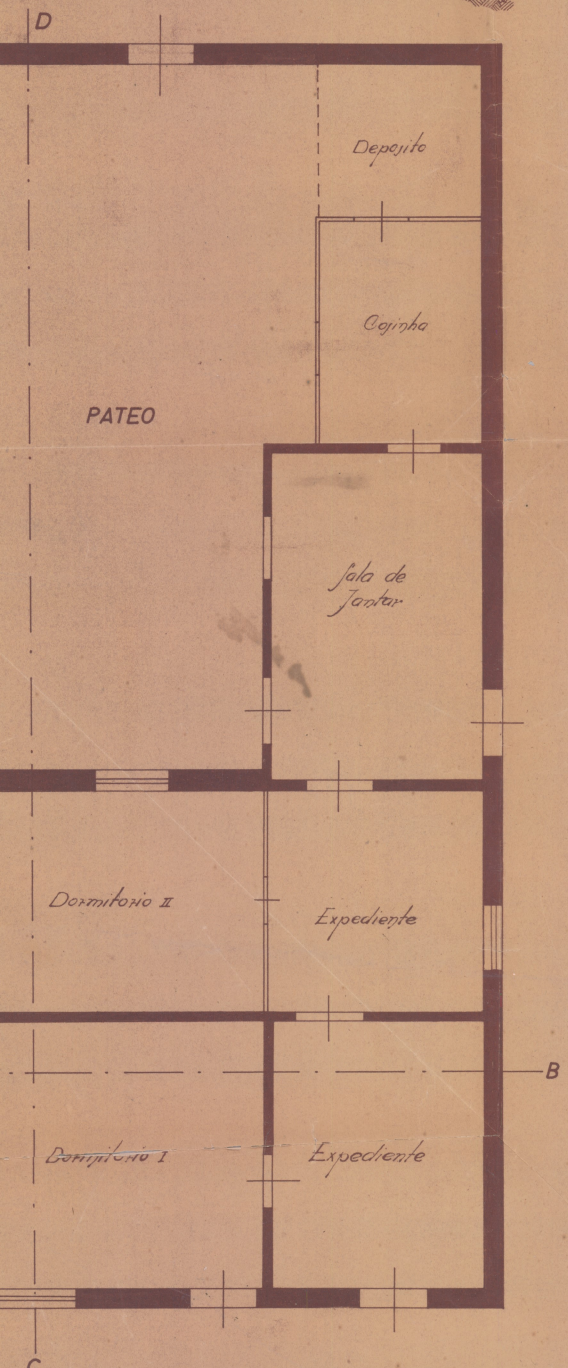


VISTO EM: 4 Agosto 1941


CHEFE REGIONAL

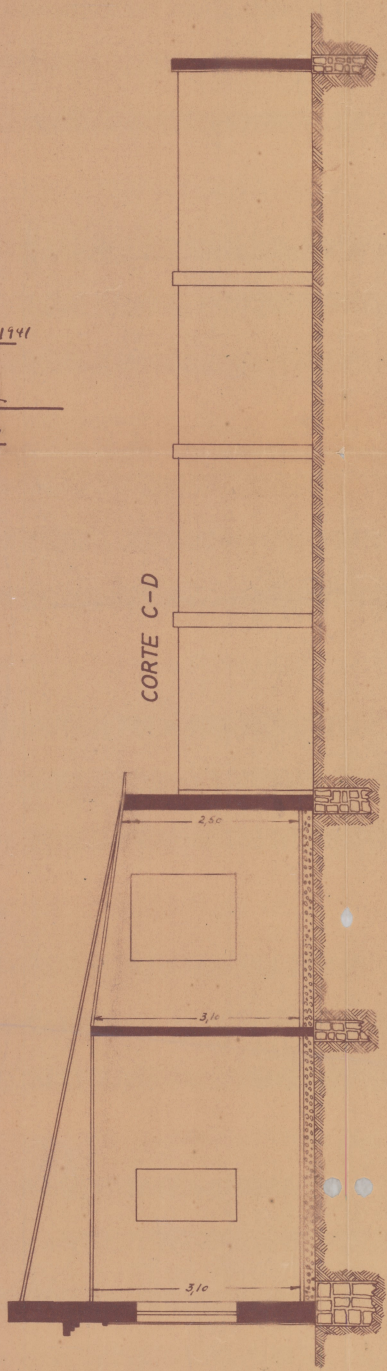

ESCALA 1:100

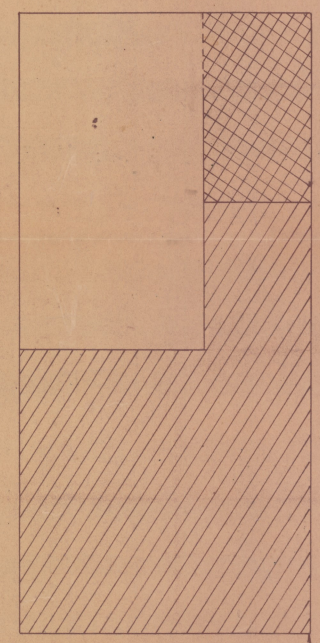

SITUAÇÃO

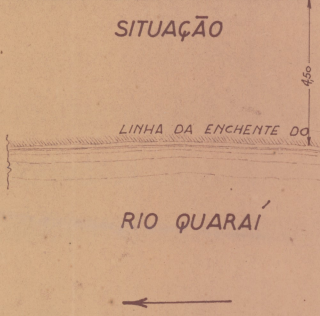

DESENHADA PO