DEPARTAMENTO DE AERONÁUTICA CIVIL
DIVISÃO DE AEROPORTOS

AEROPORTO
BARTOLOMEU DE GUSMÃO DF

PARA DIRIGÍVEIS

PLANTA DO TERRENO
OCUPADO PELO AEROPORTO


CÓPIA DE UM DESENHO FORNECIDO PELO
NÚCLEO COLONIAL SANTA CRUZ
DO MINISTÉRIO DA AGRICULTURA

ESCALA 1:5.000

0 50 100 150 200 250 300 350 400 450 500

D.A.C.			D. Ap.	
3	FA	1	2875	39

Paulo Taparos desenhista 7.7.1939

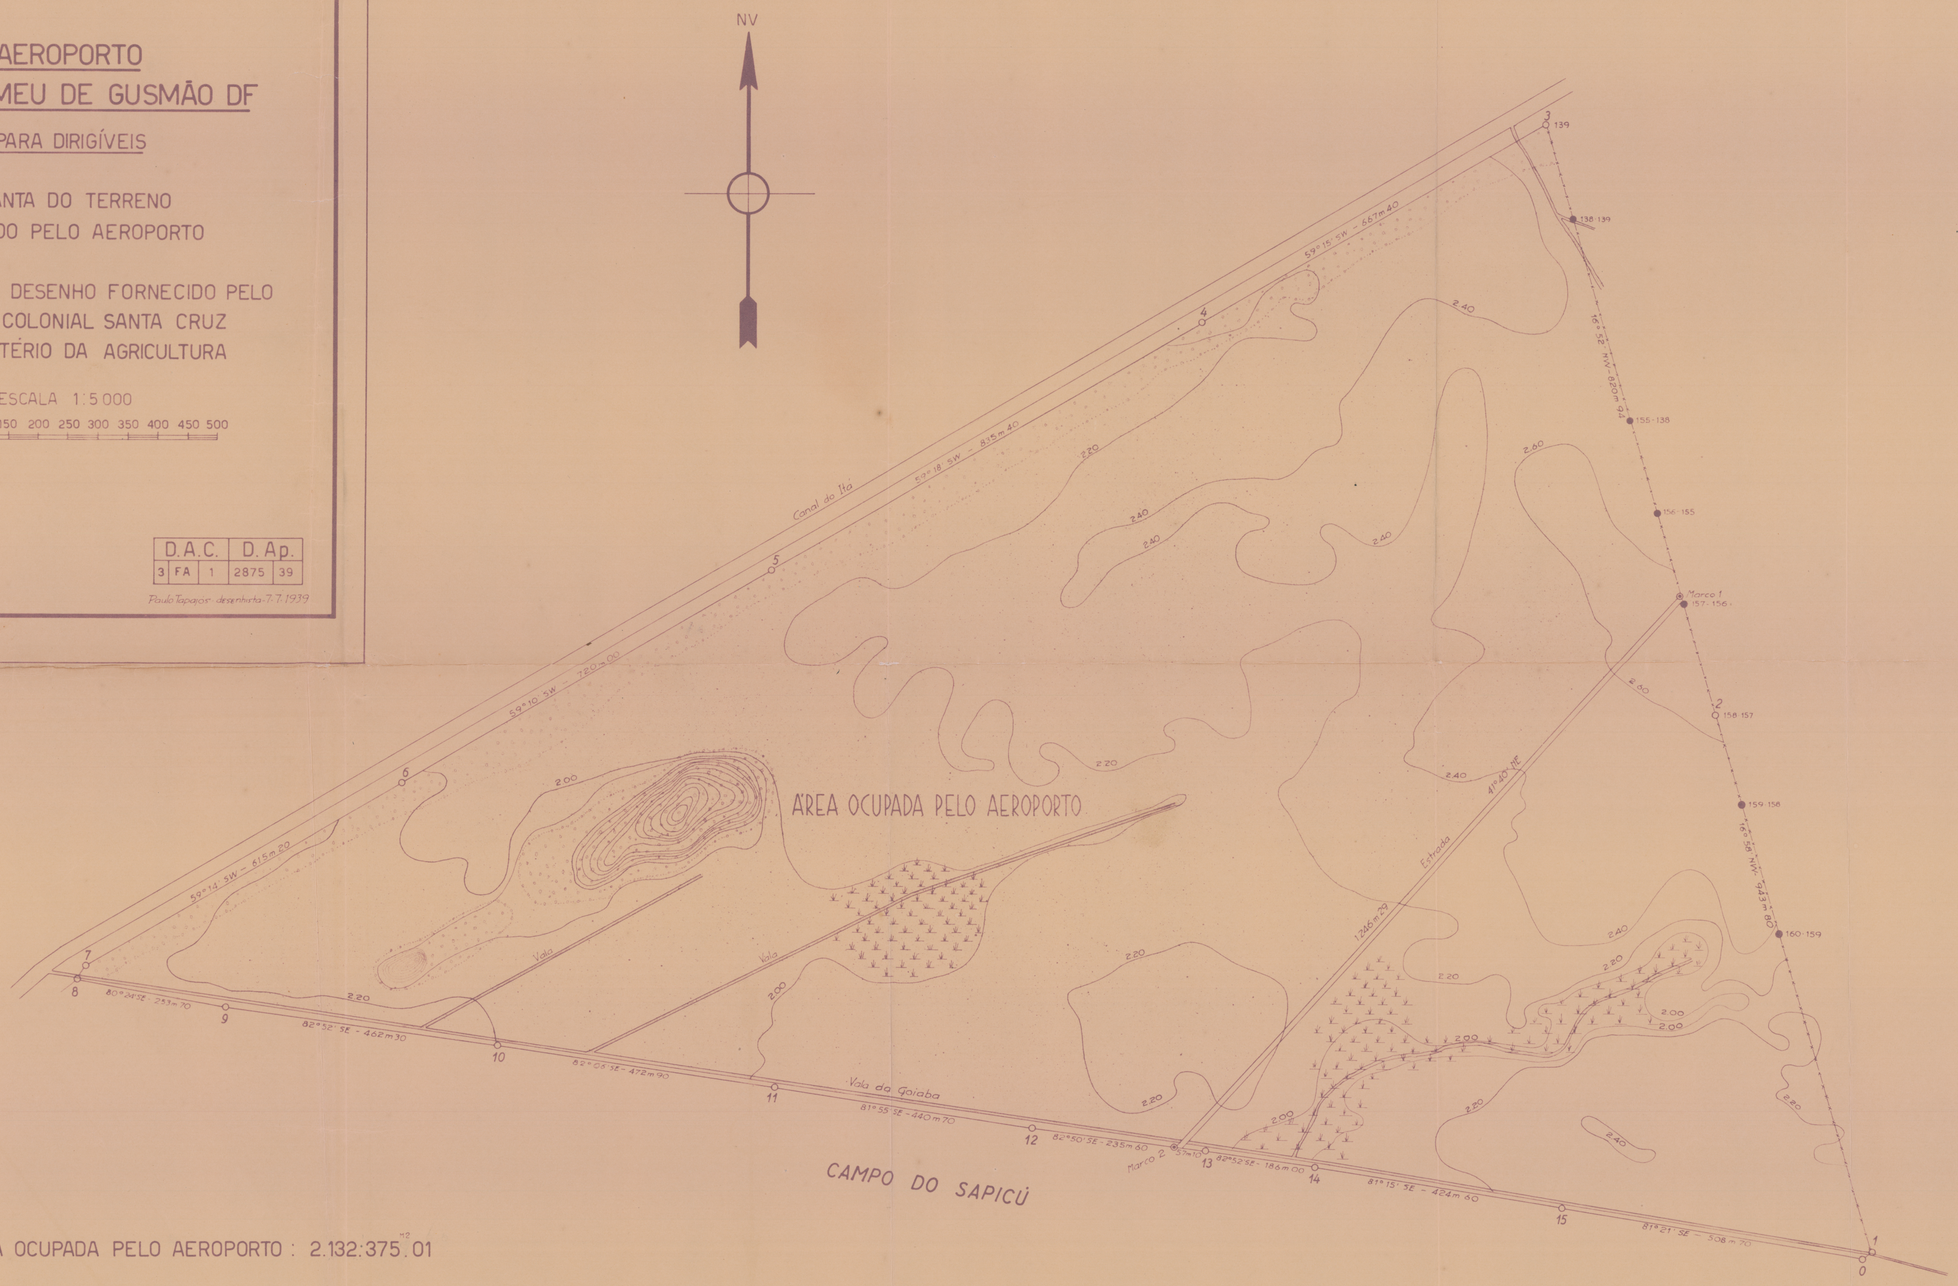

ÁREA OCUPADA PELO AEROPORTO : 2.132:375 m²01

Visto
Engenheiro encarregado da fiscalização